

入札時には、入札書ごとに下記の各書面の提出が必要になります。

- ① 暴力団員等に該当しない旨の **陳述書**（個人・法人を問わず）
- ② **住民票**（個人の場合）又は**資格証明書**（法人の場合）
- ③ **宅地建物取引業の免許証の写し**（宅地建物取引業者の場合）

※ ①と②は入札時に提出がないと入札無効となります（追完不可）。

※ 記載に不備があった場合、入札が無効になる場合があります。

※ 提出後の訂正はできません。

※ 法人の場合は従前どおり資格証明書の提出が必要ですが、個人の場合も住民票の提出が必須になりました。住民票は、氏名・住所・生年月日・性別の記載があり、**マイナンバーが記載されていないもの**を提出してください。

※②は入札する日において発行後3か月以内のものを提出してください。

※③は有効期限内のものを提出してください。

陳述書記載例（法人の場合）※個人の方は個人用の書式を利用してください。

陳述書 (買受申出人(法人)代表者用)			
盛岡地方裁判所		支部 執行官 殿	
事件番号	☐ 平成 ☒ 令和	〇〇 年 (ケ, ヌ) 第〇〇号	物件番号 〇 〇 「1, 2」「1~3」等の物件番号を記入して下さい。
陳述	当法人は、暴力団員等が役員である法人ではありません。		
	当法人は、暴力団員等又は暴力団員等が役員である法人の計算において買受けの申出をする者ではありません。		
	☐	自己の計算において当法人に買受けの申出をさせようとする者は、別紙「自己の計算において買受けの申出をさせようとする者に関する事項」記載のとおりです。 この者は、暴力団員等又は暴力団員等が役員である法人ではありません。 ※「自己の計算において買受けの申出をさせようとする者」とは、買受申出人に資金を渡すなどして買受けをさせようとする者をいいます。該当する場合のみ左の□にチェックを入れ、上記の別紙を添付してください。	
(陳述書作成日)令和 〇〇 年 〇〇 月 〇〇 日			
買受申出人(法人)	代表者	法人の所在地	〒 〇〇〇 - 〇〇〇 岩手県盛岡市内丸9番1号
		法人の名称	株式会社〇〇〇〇
		(フリガナ) 代表者氏名	ダイヒョウトリシマリヤク 〇〇〇〇 代表取締役 〇〇〇〇 (印)
		役員	別紙「買受申出人(法人)の役員に関する事項」のとおり

法人の場合、役員全員分の住所や氏名等を記入し、提出する必要があります。忘れずに添付してください。

入札書や陳述書は、盛岡地方裁判所花巻支部執行官室(☎0198-21-1502)で配布するほか、BITからもダウンロードすることができます(「手続案内」→「入札等の手続きについて」→「入札書式のダウンロード」)。

期 間 入 札 の 公 告

令和 7 年 9 月 1 8 日

盛岡地方裁判所花巻支部

裁判所書記官 安 海 ちひろ

別紙物件目録記載の不動産を下記のとおり期間入札に付します。

記

入札期間	令和 7 年 1 0 月 3 日 午前 9 時 0 0 分から 令和 7 年 1 0 月 1 0 日 午後 5 時 0 0 分まで
開札期日	日 時 令和 7 年 1 0 月 1 5 日 午前 1 0 時 0 0 分 場 所 盛岡地方裁判所花巻支部売却場
売却決定 期日	日 時 令和 7 年 1 0 月 2 9 日 午後 1 時 0 0 分 場 所 盛岡地方裁判所花巻支部
買受申出の保証の 提供方法	下記のいずれかによる。 (1) 当裁判所の預金口座に金銭を振り込んだ旨の金融機関の証明書。 (2) 銀行, 損害保険会社, 農林中央金庫, 商工組合中央金庫, 全国を地区とする信用金庫連合会, 信用金庫又は労働金庫の支払保証委託契約締結証明書。
買受申出の資格の 制限 (民事執行規則 3 3 条)	☆印を付した物件は農地であるので, 権限を有する行政庁の交付した買受適格証明書を有する者及び買受けについて農地法上の許可又は届出を必要としない者に限り, 買受申出をすることができます。
一般の閲覧に供するため, 物件明細書・現況調査報告書・評価書の各写しを令和 7 年 9 月 1 8 日から当庁物件明細書等閲覧室に備え置きます。	



物件番号	売却基準価額（円） 買受可能価額（円）	一括 売却	買受申出保証額（円）	令和6年度	
				固定資産税（円）	都市計画税（円）
1～3	8,880,000 7,104,000	一括	1,776,000	74,682	0
1	1,960,000				
2	690,000				
3	6,230,000				



物 件 目 録

- | | | |
|---|-------|--|
| 1 | 所 在 | 北上市九年橋三丁目 |
| | 地 番 | 1 番 5 |
| | 地 目 | 宅地 |
| | 地 積 | 1 5 0 . 0 9 平方メートル |
| 2 | 所 在 | 北上市九年橋三丁目 |
| | 地 番 | 1 番 1 0 |
| | 地 目 | 宅地 |
| | 地 積 | 5 2 . 5 7 平方メートル |
| 3 | 所 在 | 北上市九年橋三丁目 1 番地 5 |
| | 家屋 番号 | 1 番 5 |
| | 種 類 | 居宅 |
| | 構 造 | 木造合金メッキ鋼板ぶき 2 階建 |
| | 床 面 積 | 1 階 5 4 . 6 7 平方メートル
2 階 4 6 . 1 7 平方メートル |



物 件 明 細 書

令和 7年 8月28日

盛岡地方裁判所花巻支部

裁判所書記官 安 海 ちひろ

1 不動産の表示

【物件番号1～3】

別紙物件目録記載のとおり

2 売却により成立する法定地上権の概要

なし

3 買受人が負担することとなる他人の権利

【物件番号2】

地役権

範 囲 全部

要役地 北上市九年橋三丁目1番4

設定日 平成29年6月30日

目 的 通行。

地上に建築物を築造せず、また、自動車その他動産等の
要役地所有者の進行を妨げる物を放置または設置しない。

4 物件の占有状況等に関する特記事項

【物件番号3】

本件所有者が占有している。

5 その他買受けの参考となる事項

【物件番号1】

地番1番9を承役地とする地役権設定登記がある。

《 注 意 書 》

- 1 本書面は、現況調査報告書、評価書等記録上表れている事実等を記載したもので



あり、関係者の間の権利関係を最終的に決める効力はありません（訴訟等により異なる判断がなされる可能性もあります）。

- 2 記録上表れた事実等がすべて本書面に記載されているわけではありませんし、記載されている事実や判断も要点のみを簡潔に記載されていますので、必ず、現況調査報告書及び評価書並びに「物件明細書の詳細説明」も御覧ください。
- 3 買受人が、占有者から不動産の引渡しを受ける方法として、引渡命令の制度があります。引渡命令に関する詳細は、「引渡命令の詳細説明」を御覧ください。
- 4 対象不動産に対する公法上の規制については評価書に記載されています。その意味内容は「公法上の規制の詳細説明」をご覧ください。
- 5 各種「詳細説明」は、閲覧室では通常別ファイルとして備え付けられています。（このほか、B I Tのお知らせメニューにも登載されています。）



物 件 目 録

- | | | |
|---|-------|--|
| 1 | 所 在 | 北上市九年橋三丁目 |
| | 地 番 | 1 番 5 |
| | 地 目 | 宅地 |
| | 地 積 | 1 5 0 . 0 9 平方メートル |
| 2 | 所 在 | 北上市九年橋三丁目 |
| | 地 番 | 1 番 1 0 |
| | 地 目 | 宅地 |
| | 地 積 | 5 2 . 5 7 平方メートル |
| 3 | 所 在 | 北上市九年橋三丁目 1 番地 5 |
| | 家屋 番号 | 1 番 5 |
| | 種 類 | 居宅 |
| | 構 造 | 木造合金メッキ鋼板ぶき 2 階建 |
| | 床 面 積 | 1 階 5 4 . 6 7 平方メートル
2 階 4 6 . 1 7 平方メートル |



令和 7 年 (ケ) 第 2 号
令和 7 年 3 月 5 日受理
令和 7 年 4 月 2 3 日提出

現況調査報告書

盛岡地方裁判所 花巻支部
執行官 糠盛 誠一郎

(注) チェック項目中の調査結果は、「■」の箇所の記載のとおり

物 件 目 録

- | | | | |
|---|---------|-----|--------------------|
| 1 | 所 | 在 | 北上市九年橋三丁目 |
| | 地 | 番 | 1 番 5 |
| | 地 | 目 | 宅地 |
| | 地 | 積 | 1 5 0 . 0 9 平方メートル |
| 2 | 所 | 在 | 北上市九年橋三丁目 |
| | 地 | 番 | 1 番 1 0 |
| | 地 | 目 | 宅地 |
| | 地 | 積 | 5 2 . 5 7 平方メートル |
| 3 | 所 | 在 | 北上市九年橋三丁目 1 番地 5 |
| | 家 屋 番 号 | | 1 番 5 |
| | 種 類 | | 居宅 |
| | 構 造 | | 木造合金メッキ鋼板ぶき 2 階建 |
| | 床 面 積 | 1 階 | 5 4 . 6 7 平方メートル |
| | | 2 階 | 4 6 . 1 7 平方メートル |

不動産の表示	「物件目録」のとおり			
住居表示	北上市九年橋3丁目1番3号			
土地	物件1、2			
現況地目	■宅地（物件1、2） □公衆用道路（ ） □			
形状	■公図のとおり □地積測量図のとおり □建物図面（各階平面図）のとおり □土地建物位置関係図のとおり □			
占有者及び占有状況	■土地所有者（A） □その他の者（ ） 上記の者が本土地上に下記建物を所有し、占有している □「占有者及び占有権原」のとおり			
下記以外の建物（目的外建物）	■ない □ある（詳細は「目的外建物の概況」のとおり）			
その他の事項	「その他の事項」のとおり			
建物	物件3			
種類、構造及び床面積の概略	■公簿上の記載とほぼ同一である □公簿上の記載と次の点が異なる（□主たる建物 □附属建物） □種類： □構造： □床面積：			
物件目録にない附属建物	■ない □ある <table border="0" style="display: inline-table; vertical-align: middle;"> <tr> <td style="font-size: 3em; vertical-align: middle;">{</td> <td style="vertical-align: middle;"> 種類： 構造： 床面積： </td> </tr> </table>		{	種類： 構造： 床面積：
{	種類： 構造： 床面積：			
占有者及び占有状況	■建物所有者（A） □その他の者（ ） 上記の者が本建物を 住居 として使用し占有している □「占有者及び占有権原」のとおり			
上記以外の敷地（目的外土地）	■ない □ある（詳細は「目的外土地の概況」のとおり）			
その他の事項	「その他の事項」のとおり			
執行官保管の仮処分	■ない □ある <table border="0" style="display: inline-table; vertical-align: middle;"> <tr> <td style="font-size: 3em; vertical-align: middle;">{</td> <td style="vertical-align: middle;"> 地方裁判所 支部 平成 年（ ） 第 号 保管開始日 平成 年 月 日 </td> </tr> </table>		{	地方裁判所 支部 平成 年（ ） 第 号 保管開始日 平成 年 月 日
{	地方裁判所 支部 平成 年（ ） 第 号 保管開始日 平成 年 月 日			
土地建物の位置関係	■建物図面（各階平面図）のとおり □土地建物位置関係図のとおり			

(注) チェック項目中の調査結果は、「■」の箇所の記載のとおり

その他の事項

■物件1、2土地関係

- 1 物件1、2土地は、一体となって物件3建物の敷地として利用されている。
- 2 公図上、本一体地の東側は、北上市所有の公衆用道路（189番）に接面している。
現況、本土地の東側が幅員約6.0メートルの舗装市道2013118号線に接面している。
- 3 物件1土地は、通行のため目的外土地1番9が承役地となっており、物件2土地は、目的外土地1番4の、通行のための承役地となっている。

■物件3建物関係

A、Bの陳述及び建物内の状況から、Aが住居として、本建物を使用し占有しているものと認められる。

(注) チェック項目中の調査結果は、「■」の箇所の記載のとおり

(3 枚目)

関係人の陳述等	
陳 述 者 (当事者等との関係)	陳述内容等
■ A	私は、物件 1、2 土地、物件 3 建物の所有者です。私が住居として使用しています。 仕事のため、調査に立ち会うことができませんが、母が立ち会います。 (令和 7 年 4 月 2 2 日 物件所在地で電話にて聴取)
■ B	私は、物件 1 ないし 3 所有者 A の母です。 調査に立ち会います。 物件は、A と私達家族が住居として使用しています。

(注) チェック項目中の調査結果は、「■」の箇所の記載のとおり
(4 枚目)

(調査経過用)

調査の経過		
調査の日時	調査の場所等	調査の方法等
令和7年4月2日(水)	執行官室	課税関連資料申請 (郵送)
令和7年4月4日(金)	執行官室	登記関係資料申請 (郵送)
令和7年4月7日(月)	執行官室	市道調査 (FAX)
令和7年4月11日(金)	執行官室	期日通知 (郵送)
令和7年4月22日(火) 9:30~10:08	物件所在地	B立会いの上、物件に立入調査 評価人同行


(特記事項)
☐ 令和 年 月 日
目的物件は不在で施錠されていることも予想されたので、解錠技術者を同行して臨場した。
☐ 令和 年 月 日
威力の行使の可能性があった為、立会人を立ち会わせて建物内に立ち入った。
☐ 令和 年 月 日
休日・夜間執行許可の提示をした。

(注) チェック項目中の調査結果は、「■」の箇所の記載のとおり

(5 枚目)

A3判をA4判に縮小

(座標値種別：図上測定) +24181.118

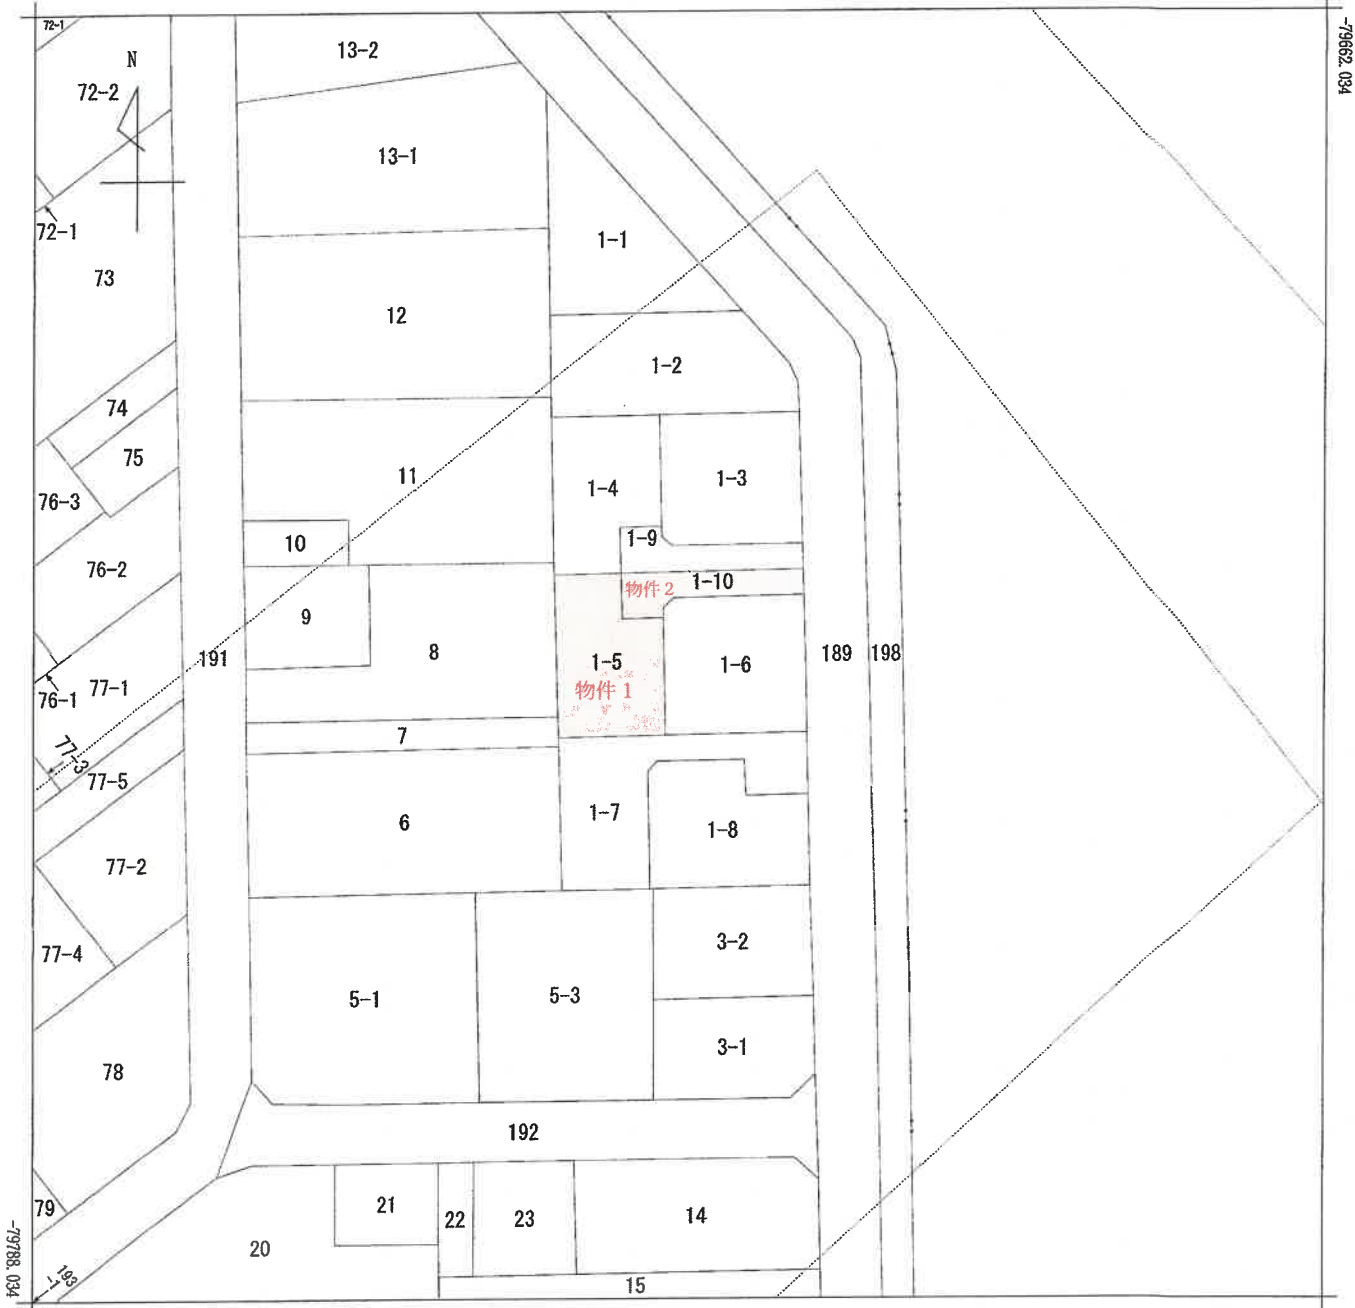

+24056.118 (座標値種別：図上測定)

(注) 地図に準ずる図面は、土地の区画を明確にした不動産登記法所定の地図が備え付けられるまでの間、これに代わるものとして備え付けられている図面で、土地の位置及び形状の概略を記載した図面です。

(注) 国土交通省国土地理院が公表した座標補正パラメータ(touhokutaiheiyouuki2011.par)による修正がされています。

地番区域見出
九年橋
3丁目

請求部	所在	北上市九年橋三丁目				地番	1番5			
出力縮尺	1/500	精度区分		座標系番号又は記号	X	分類	地図に準ずる図面（街区成果B）		種類	街区基本調査成果図
作成年月日	平成22年3月23日				備付年月日（原図）	平成22年3月23日		補記事項		

登記年月日：平成29年6月26日


各階平面図

建物各階平面図

家屋番号 1番5

建物の所在 北上市九年橋三丁目1番地5


1階

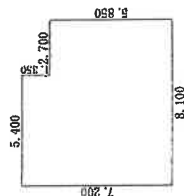

求積表



8.100×5.850	$=$	47.385000
5.400×1.350	$=$	7.290000
合計		54.675000
床面積		54.67 m ²

2階

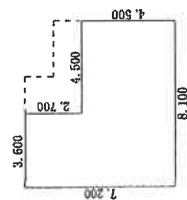

求積表

8.100×4.500	$=$	36.450000
3.600×2.700	$=$	9.720000
合計		46.170000
床面積		46.17 m ²

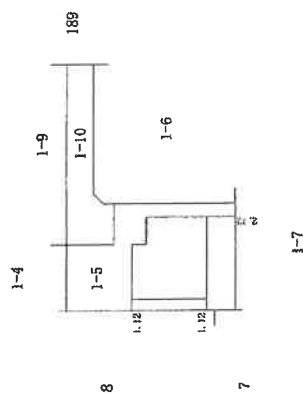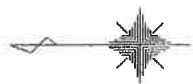


作成者

縮尺 1/250

申請人


縮尺 1/500

令和7年(ケ)第2号
土地建物位置関係図

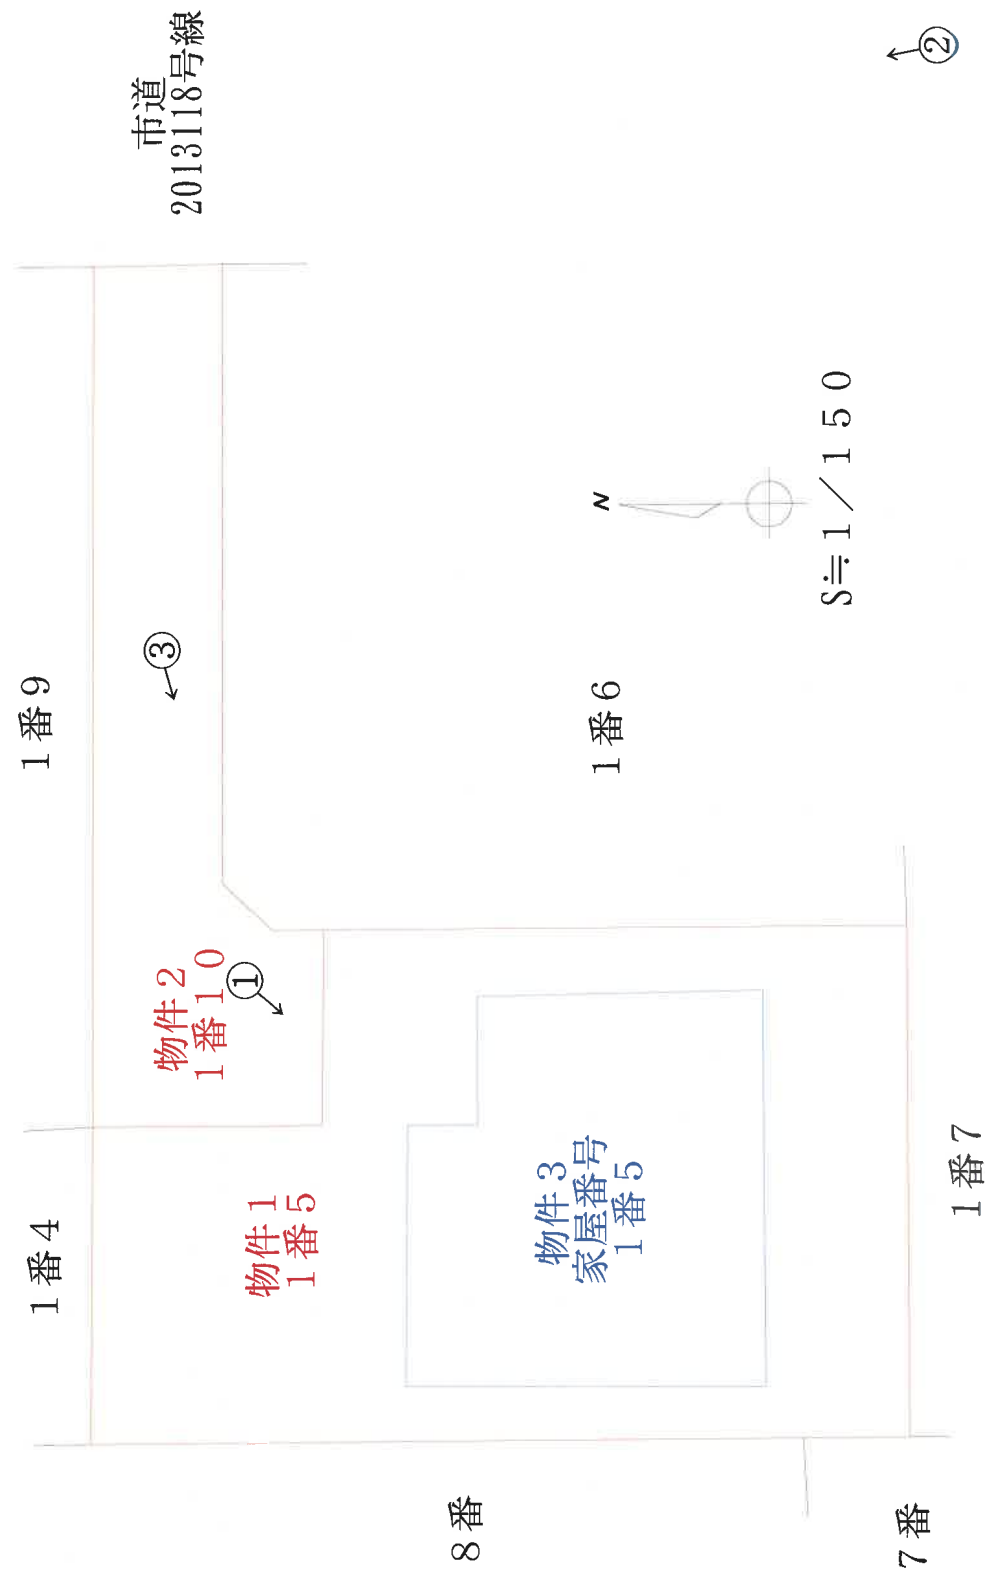


←○印は写真撮影場所であり、○印の中の数字は写真番号である。
建具・住設機器等の仕様・規格等は、便宜的な表示である。
(8 枚目)

令和7年(ケ)2号
物件2
建物間取り図

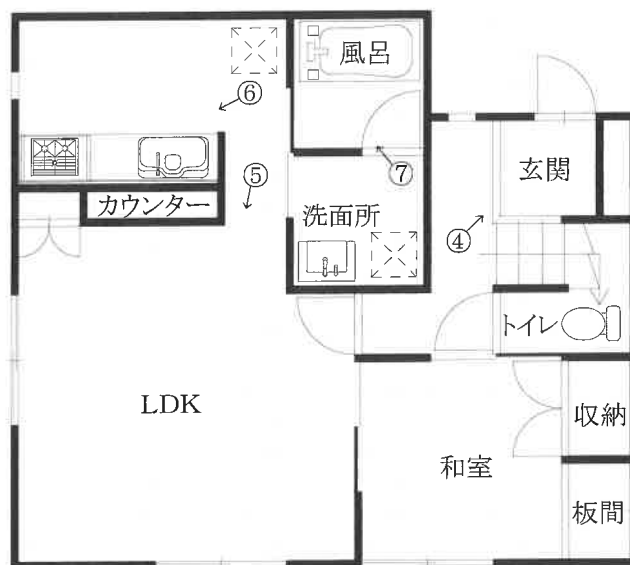

1 階

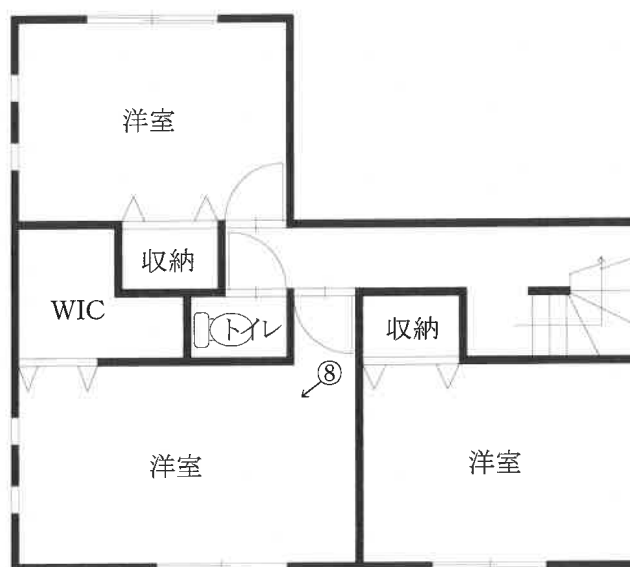

2 階

←○印は写真撮影場所であり、○印の中の数字は写真番号である。
建具・住設機器等の仕様・規格等は、便宜的な表示である。
(9 枚目)

写真1



写真2



写真3



写真4



写真5



写真6



写真7



写真8





令和7年(ケ)第 2号
令和7年 4月22日 現地調査
令和7年 4月28日 評 価

盛岡地方裁判所花巻支部 御 中

評 価 書

評 価 人 不動産鑑定士

東 野 成 紀

第1 評価額

一 括 価 格	
物件1～3	金 8, 880, 000円
内 訳 価 格	
物件1（土地）	金 1, 960, 000円
物件2（土地）	金 690, 000円
物件3（建物）	金 6, 230, 000円

- 1 一括価格は、各不動産について、一括売却（民事執行法61条本文）を行うことを前提とした場合の合計価格である。
- 2 内訳価格は、配当等の判断のために一括価格の内訳として算出した価格である。
- 3 各物件のうち、土地の内訳価格は建物のための土地利用権等価格を控除した価格であり、建物の価格は当該土地利用権等付建物としての価格である。

第2 評価の条件

- 1 本件評価は、民事執行法により売却に付されることを前提とした適正価格を求めるものである。
従って、求めるべき評価額は、一般の取引市場において形成される価格ではなく、一般の不動産取引と比較しての競売不動産特有の各種の制約（売主の協力が得られないことが常態であること、買受希望者は内覧制度によるほかは、物件内部の確認が直接できないこと、引渡しを受けるために法定の手続をとらなければならない場合があること、目的物の種類又は品質に関する不適合には担保責任がないこと等）等の特殊性を反映させた価格とする。
- 2 評価は、目的物件の調査時点における現状に基づいて行うものであり、調査日以降発生した物件の現状変更については原則として考慮していない。
- 3 現地での物件調査は、原則として目視可能な部分に限定され、物件に関する情報提供の内容も、民事執行法58条4項に定める場合を除いて、原則として公共機関で公開された資料に基づくものである。

第3 目的物件

現況欄に記載のない事項については、ほぼ登記簿記載と同じ。

番 号	所在等	登 記	現 況
1	所在地番目積 地 地 積	北上市九年橋三丁目 1 番 5 宅 地 1 5 0 . 0 9 m ²	同 左
2	所在地番目積 地 地 積	北上市九年橋三丁目 1 番 1 0 宅 地 5 2 . 5 7 m ²	同 左
3	所 在 家屋番号 種 類 構 造 床 面 積	北上市九年橋三丁目 1 番地 5 1 番 5 居 宅 木造合金メッキ鋼板ぶき 2 階建 1 階 5 4 . 6 7 m ² 2 階 4 6 . 1 7 m ²	同 左
番 号	特 記 事 項		
1 ～ 3	特記すべき事項はない。		

第4 目的物件の位置・環境等

1 土地の概況及び利用状況等（物件1・2）

位置・交通	J R 東北本線「北上」駅 西方 約 0.9 km（道路距離）	
付近の状況	付近は北上市役所より南方約 0.7 km（道路距離）に位置する住宅地域である。	
主な公法上の規制等 （道路の幅員等の 個別的な規制を 考慮しない 一般的な規制）	都市計画区分 用途地域 建ぺい率 容積率 防火規制 その他の規制	非線引都市計画区域 第2種住居地域 60% 200% 準防火地域 浸水想定区域（1.0～2.0m）
画地条件 （規模、形状等）	東側間口約 2.5 m、奥行約 24 m で、地勢平坦な不整形の中間画地である。現況面積は公簿面積と略一致（以上、物件 1・2 一体の画地）。	
接面道路の状況	東側で幅員約 6 m 舗装市道「2013118号線」（建築基準法第42条第1項1号道路）に等高に接面している。	
土地の利用状況 及び隣地の状況等	物件 3 の建物の敷地として利用されており、所有者が占有している。	
供給処理施設	上水道	あ り
	ガス配管	な し
	下水道	あ り
特記事項	・ 土壌汚染については、当該物件を含む周辺が住宅地域であることを考慮すると、土壌に深刻な影響を及ぼす汚染が存在する可能性は低いものと判断される。また、物件 3 の建物の利用状況からも汚染の可能性は低いものと判断した。但し、土壌汚染の有無は指定機関等の専門家による調査を経なければ確定は出来ない。 ・ 周知の埋蔵文化財包蔵地に該当していない。 ・ 物件の各土地には地番 1 番 4 及び 1 番 9 の北側隣接地との間で相互に通行地役権（建築物築造等の禁止）が設定されている。	

2 建物の概況及び利用状況（物件3）

区 分	主である建物	
建築時期及び 経済的 残存耐用年数	建築年月日（登記記載等） 経済的全耐用年数 経過年数 経済的残存耐用年数	平成29年3月28日新築 30年 8年 22年
仕 様	構 造 木 造 屋 根 合金メッキ鋼板 外 壁 サイディング等 内 壁 ビニールクロス等 天 井 ビニールクロス等 床 フローリング、畳等 設 備 特記すべき設備なし その他 特になし （注）建物の各種設備については動作確認まで出来ないため、使用可能か否かについては不明である。	
現況床面積	現況床面積は公簿面積と略一致。	
現況用途等	階 層 現況用途 間 取 り	2階建 居 宅 別紙建物間取図のとおり
品 等	居宅としては中の下品等である。	
保守管理の状態	保守管理の状態は概ね普通であるが、経年程度の要修繕箇所が認められる。	
建物の利用状況	所有者及びその家族が居宅として使用占有している。	
特記事項	・建築時期、構造及び種類等の要因を踏まえ現地調査を行った結果、アスベスト含有建材が使用されている可能性は否定出来ない。アスベスト使用の有無については専門機関の分析調査を要する。	

第5 評価額算出の過程

1 基礎となる価格

① 物件1・2（土地）

物件1と物件2の両土地を不可分一体の画地と判断して更地価格を算出し、これに建付減価を行って建付地価格を求めた。

物件番号	標準画地価格 (円/㎡) ア	個別格差 イ	地積 (㎡) ウ	建付減価 エ	市場性修正 オ	建付地価格(円) ア×イ×ウ×エ×オ ≒カ
1・2	35,000	0.83	202.66	1.00	—	5,890,000

ア 標準画地価格：公示価格等からの規準を行って、下記のとおり査定した。

地価調査：北上(県)-5

基準地価格 時点修正 標準化補正 地域格差 標準画地価格
 $38,600\text{円}/\text{㎡} \times 100.8/100 \times 100/103 \times 100/108 \approx 35,000\text{円}/\text{㎡}$

※ 時点修正：公示価格等の価格時点から評価日までの推定変動率である。

※ 標準化補正：方位 +3%

※ 地域格差：街路条件 +2%、交通接近条件 +1%、環境条件 +5%、行政的条件 ±0%（相乗積）

イ 個別格差：方位 +2%、間口奥行 △10%、形状 △10%（相乗積）

ウ 地 積：合計公簿数量を採用した。

エ 建付減価：特に必要ないものと判断。

オ 市場性修正：土地・建物一体として後記にて考慮。

② 物件3（建物）

当該建物の再調達原価を現在の建築費の推移動向、消費税の課税等も考慮したうえ、標準的な建築費に比準して求め、これに耐用年数に基づく方法並びに観察減価法を併用した減価修正を行って建物価格を判定した。

物件番号	再調達原価 (円/㎡) ア	現況延床面積 (㎡) イ	現価率 ウ	市場性修正 エ	建物等の価格 (円) ア×イ×ウ×エ≒オ
3	130,000	100.84	0.68	—	8,910,000

ウ 現価率：定額法（残価率10%で経済的全耐用年数30年、経過年数8年、経済的残存耐用年数22年）を適用し、観察減価法（物理的減価（摩滅・損耗）△10%）を併用して、下記のとおり査定した。

$76\% \times (100\% - 10\%) \approx 68\%$

エ 市場性修正：土地・建物一体として後記にて考慮。

2 評価額の判定

前記により求めた価格に、土地については土地利用権等価格を控除し、建物については土地利用権等価格を加算し、更に競売市場修正等を施して、次のとおり評価額を求めた。

① 土地利用権等価格

物件番号	建付地価格 (円) ア	土地利用権等割合 イ		土地利用権等価格 (円) ア×イ≒ウ
1・2	5,890,000	0.25	法定地上権	1,470,000

イ 土地利用権等割合：物件3の建物の土地利用権等を法定地上権と判断し、その割合を25%と査定した。

② 内訳価格及び一括価格

物 件 番 号	基礎となる価格 (円) (1①カ、 ②オ) ア	土地利用権等価格 の控除及び加算 (円) (2①ウ) イ	占有減価 修 正 ウ	市場性 修 正 エ	競売市場 修 正 オ	評 価 額 (円) (ア±イ) ×ウ×エ×オ
1・2	5,890,000	-1,470,000	1.00	1.00	0.60	2,650,000
3	8,910,000	+1,470,000	1.00	1.00	0.60	6,230,000
一 括 価 格						8,880,000

ウ 占有減価修正：特に必要ないものと判断。

エ 市場性修正：地役権設定については、増減価の修正は必要ないものと判断。

オ 競売市場修正：不動産競売市場の特殊性等を考慮して査定。

※ 各物件の価格：物件1・2の各評価額を地積案分により下記のとおり求めた。

物件1 $2,650,000\text{円} \times 150.09\text{m}^2 / 202.66\text{m}^2 \div 1,960,000\text{円}$

物件2 $2,650,000\text{円} \times 52.57\text{m}^2 / 202.66\text{m}^2 \div 690,000\text{円}$

第6 参考価格資料

- ・ 地価調査基準地 北上（県）－5

所 在	北上市若宮町2丁目190番1
価 格	38,600円/㎡
位 置	JR東北本線「北上」駅 600m
価 格 時 点	令和6年7月1日
地 積	326㎡
供給処理施設	水道、下水
接 面 街 路	南側8m舗装市道
用 途 指 定 等	2住居（60、200）準防火
地 域 の 概 要	中規模一般住宅、事務所等が混在する利便性の良い住宅地域

第7 附属資料の表示

受命物件の位置図

公図写

地積測量図写

建物図面・各階平面図写

建物間取図

以 上

GSI Maps

位置図（国土地理院地図に物件所在地を追記）



公図写

(座標値種別：図上測定)

+24181.118



+24056.118 (座標値種別：図上測定)

(注) 地図に準ずる図面は、土地の区画を明確にした不動産登記法所定の地図が備え付けられるまでの間、これに代わるものとして備え付けられている図面で、土地の位置及び形状の概略を記載した図面です。

(注) 国土交通省国土地理院が公表した座標補正パラメータ(touhokuraiheiyouoki2011.par)による修正がされています。



請 求 部 分	所 在 北上市九年橋三丁目				地 番 1番5				
出 力 縮 小 率	1/500	精 度 区 分		座 標 系 番 号 又 は 記 号 X	分 類	地図に準ずる図面（街区成果B）		種 類	街区基本調査成果図
作 成 年 月 日	平成22年3月23日			備 付 年 月 日 (原 図)	平成22年3月23日		補 記 事 項		

これは地図に準ずる図面に記録されている内容を証明した書面である。

(盛岡地方方法務局花巻支局管轄)

令和7年1月22日

盛岡地方方法務局

登記官

請求番号：7-1

(1/1)




縮小版

登記年月日：平成29年2月1日

これは図面に記載されている内容を証明した書面である。
令和7年4月7日 盛岡地方法務局花巻支局 登記官

地積測量図

地番	1-1乃至1-10
土地の所在	北上市九年橋三丁目

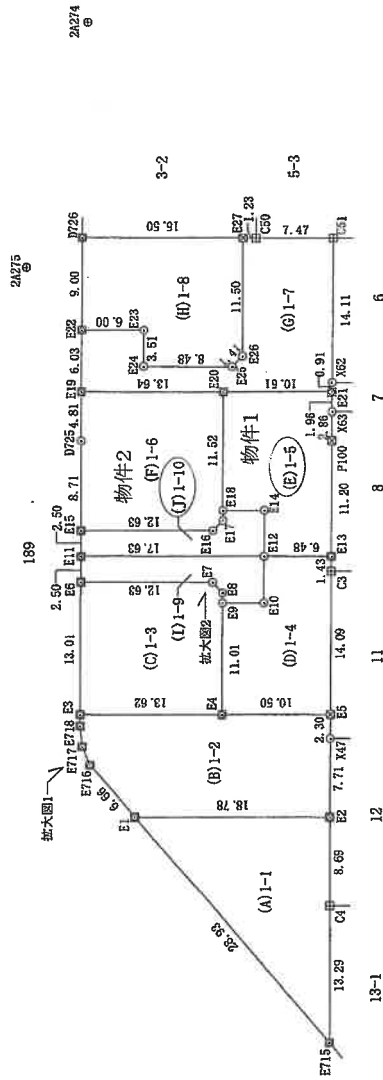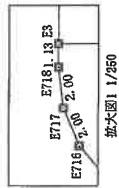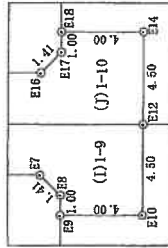

凡例	
コンクリート	
プラスチック	
金属プレート	
計算点	
基準点	

作成者	申請人	縮尺	500
1/1			
平成 28 年 12 月 26 日(作成)			

これは図面に記録されている内容を証明した書面である。
令和7年4月7日 盛岡地方方法務局花巻支局

令和7年4月7日

盛岡地方法務局花巻支局

獎品也

請求番号：12-1

地積測量圖

地 番 1-1乃至1-10

土地の所在

國立中央圖書館

λ	μ	α	β	γ	V	$Q(\pi^0 \rightarrow \pi^+ \pi^- \pi^0)$	n	N
E1	7	-7698	716	24182	947	-240080	15701	28, 53
E2	15	-7698	516	24182	113	-240083	158175	18, 76
E3	22	-7698	51	24176	358	-240083	153454	8, 69
G1		-75662	566	24176	126	-259733	157360	13, 29
						-412	153072	
						305	327586	
						506	27	
						15	63	

年次	國產	進口	總計	單位
57	7,16	7,858,948	2,153,119	公噸
58	7,16	7,858,948	2,153,119	公噸
序 号	代 号	名 称	单 位	数 值	备 注
1	1-3	1-3	个	2435.626	
2	2-3	2-3	个	2435.626	
3	3-3	3-3	个	2435.626	
75	75-3	75-3	个	2435.626	

[illegible]

項目	61-5	61-6	61-7	61-1000
----	------	------	------	------	------	-------	-------	--------	--------	---------

[illegible][illegible]

圖 表 第 1-3	λ	V_n	$(u_n) - 20-25^\circ$	距離
0.76	$-79^\circ 43'$	21.31	271.45	9.60
0.76	$-79^\circ 42'$	21.31	271.45	9.60
[illegible]

波長	λ	$\lambda - \lambda_0$	λ_0	$\lambda - \lambda_0$	λ_0	$\lambda - \lambda_0$	λ_0
E1	7717.6	342	241.30	857	-63174	0.15392	2.50
E1G	7718.2	241.30	929		-63225	0.15477	12.63
E16	7719.5	985	2117.30		-28400	2.08919	1.41
E17	7720.1	2117.30			-48200	5.1072	1.60
E18	7720.8	101	2118.31		-25864	3.93515	4.00
E19	7721.2	156	2119.33		-11585	0.95352	11.62
E12	7717.6	656	2413.26				
			50		32	64706	
			50		52.57		
			50		13.50		

表	覽	1	標	題
---	---	---	---	---

測 点 名	X 座 標	Y 座 標	備 考
24274	-79768.389	24131.381	街区基准点
24275	-79764.448	24106.974	街区基准点

(世界測地系・測地成果2011)

測量年月日	平成28年11月13日	平面直角座標系 第X系
-------	-------------	-------------

作者

五

平成 28 年 12 月 26 日(作成)

人
世
母

縮尺

500

(2/2)

縮小版

登記年月日：平成29年6月26日

これは図面に記録されている内容を証明した書面である。
(盛岡地方司法務局花巻支庁管轄)
令和7年1月22日 盛岡地方司法務局

登記官


請求番号：7-2

各階平面図

1番5


建築物の所在
北上市九年橋三丁目1番地5

1階

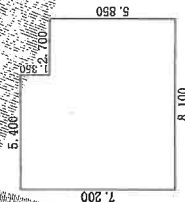


求積表			
8.100 × 5.850	=	47.385000	
5.400 × 1.350	=	7.290000	
合計		54.675000	
床面積		54.67	m ²

2階

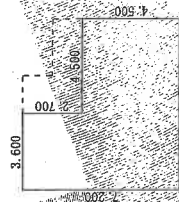

求積表			
8.100 × 4.500	=	36.450000	
3.600 × 2.700	=	9.720000	
合計		46.170000	
床面積		46.17	m ²

物件3

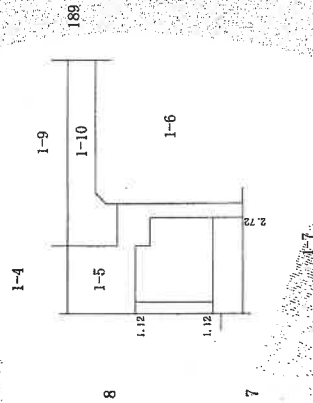

作成者
平成29年6月8日(作成)

縮尺
1/250


申請人

縮尺
1/500


縮小版

建物間取図

物件 3

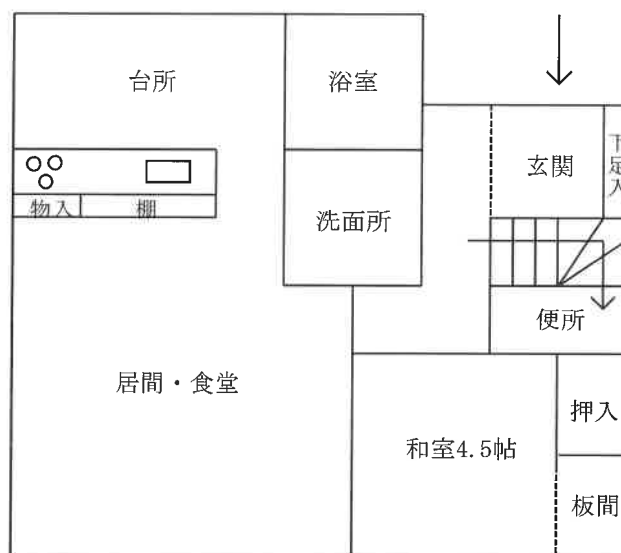

1 階

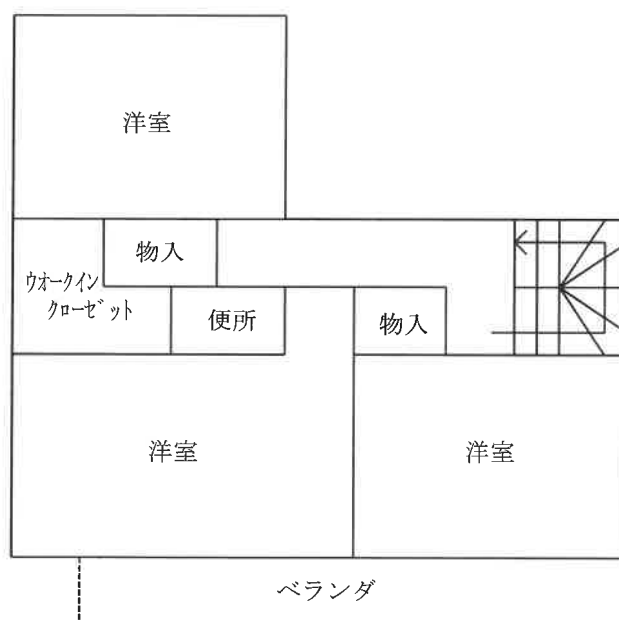

2 階