

入札時には、入札書ごとに下記の各書面の提出が必要になります。

- ① 暴力団員等に該当しない旨の **陳述書**（個人・法人を問わず）
- ② **住民票**（個人の場合）又は**資格証明書**（法人の場合）
- ③ **宅地建物取引業の免許証の写し**（宅地建物取引業者の場合）

※ ①と②は入札時に提出がないと入札無効となります（追完不可）。

※ 記載に不備があった場合、入札が無効になる場合があります。

※ 提出後の訂正はできません。

※ 法人の場合は従前どおり資格証明書の提出が必要ですが、個人の場合も住民票の提出が必須になりました。住民票は、氏名・住所・生年月日・性別の記載があり、**マイナンバーが記載されていないもの**を提出してください。

※②は入札する日において発行後3か月以内のものを提出してください。

※③は有効期限内のものを提出してください。

陳述書記載例（法人の場合）※個人の方は個人用の書式を利用してください。

陳述書 (買受申出人(法人)代表者用)			
盛岡地方裁判所		支部 執行官 殿	
事件番号	☐ 平成 ☒ 令和	〇〇 年 (ケ, ヌ) 第〇〇号	物件番号 〇 〇 「1, 2」「1~3」等の物件番号を記入して下さい。
陳述	当法人は、暴力団員等が役員である法人ではありません。		
	当法人は、暴力団員等又は暴力団員等が役員である法人の計算において買受けの申出をする者ではありません。		
	☐	自己の計算において当法人に買受けの申出をさせようとする者は、別紙「自己の計算において買受けの申出をさせようとする者に関する事項」記載のとおりです。 この者は、暴力団員等又は暴力団員等が役員である法人ではありません。 ※「自己の計算において買受けの申出をさせようとする者」とは、買受申出人に資金を渡すなどして買受けをさせようとする者をいいます。該当する場合のみ左の□にチェックを入れ、上記の別紙を添付してください。	
(陳述書作成日)令和 〇〇 年 〇〇 月 〇〇 日			
買受申出人(法人)	代表者	法人の所在地	〒 〇〇〇 - 〇〇〇 岩手県盛岡市内丸9番1号
		法人の名称	株式会社〇〇〇〇
		(フリガナ) 代表者氏名	ダイヒョウトリシマリヤク 〇〇〇〇 代表取締役 〇〇〇〇 (印)
		役員	別紙「買受申出人(法人)の役員に関する事項」のとおり

法人の場合、役員全員分の住所や氏名等を記入し、提出する必要があります。忘れずに添付してください。

入札書や陳述書は、盛岡地方裁判所花巻支部執行官室(☎0198-21-1502)で配布するほか、BITからもダウンロードすることができます(「手続案内」→「入札等の手続きについて」→「入札書式のダウンロード」)。

期 間 入 札 の 公 告

令和 8 年 10 月 15 日

盛岡地方裁判所花巻支部

裁判所書記官 松 田 将 高

別紙物件目録記載の不動産を下記のとおり期間入札に付します。

記

入札期間	令和 8 年 11 月 2 日 午前 9 時 00 分から 令和 8 年 11 月 9 日 午後 5 時 00 分まで
開札期日	日 時 令和 8 年 11 月 11 日 午前 10 時 00 分 場 所 盛岡地方裁判所花巻支部売却場
売却決定 期日	日 時 令和 8 年 11 月 25 日 午後 1 時 00 分 場 所 盛岡地方裁判所花巻支部
買受申出の保証の 提供方法	下記のいずれかによる。 (1) 当裁判所の預金口座に金銭を振り込んだ旨の金融機関の証明書。 (2) 銀行, 損害保険会社, 農林中央金庫, 商工組合中央金庫, 全国を地区とする信用金庫連合会, 信用金庫又は労働金庫の支払保証委託契約締結証明書。
買受申出の資格の 制限 (民事執行規則 33 条)	☆印を付した物件は農地であるので, 権限を有する行政庁の交付した買受適格証明書を有する者及び買受けについて農地法上の許可又は届出を必要としない者に限り, 買受申出をすることができます。
一般の閲覧に供するため, 物件明細書・現況調査報告書・評価書の各写しを令和 8 年 10 月 15 日から当庁物件明細書等閲覧室に備え置きます。	



516

物件番号	売却基準価額（円） 買受可能価額（円）	一括 売却	買受申出保証額（円）	令和 8 年度	
				固定資産税（円）	都市計画税（円）
1, 2	540,000 432,000	一括	108,000	28,512	0
1	330,000				
2	210,000				



物 件 目 録

- 1 所 在 花巻市大畑第 1 2 地割
地 番 2 番 1
地 目 宅地
地 積 5 1 4 . 0 0 平方メートル
- 2 所 在 花巻市大畑第 1 2 地割 2 番地
家屋 番号 2 番
種 類 居宅
構 造 木造亜鉛メッキ鋼板葺平家建
床 面 積 1 2 2 . 5 5 平方メートル
(未登記附属建物)
種 類 車庫
構 造 木造亜鉛メッキ鋼板葺平家建
床 面 積 約 2 1 . 4 8 平方メートル



物 件 明 細 書

令和 8年 8月18日

盛岡地方裁判所花巻支部

裁判所書記官 松 田 将 高

1 不動産の表示

【物件番号1, 2】

別紙物件目録記載のとおり

2 売却により成立する法定地上権の概要

なし

3 買受人が負担することとなる他人の権利

なし

4 物件の占有状況等に関する特記事項

【物件番号1, 2】

本件債務者が占有している。

5 その他買受けの参考となる事項

なし

《 注 意 書 》

- 1 本書面は、現況調査報告書、評価書等記録上表れている事実等を記載したものであり、関係者の間の権利関係を最終的に決める効力はありません（訴訟等により異なる判断がなされる可能性もあります）。
- 2 記録上表れた事実等がすべて本書面に記載されているわけではありませんし、記載されている事実や判断も要点のみを簡潔に記載されていますので、必ず、現況調査報告書及び評価書並びに「物件明細書の詳細説明」も御覧ください。
- 3 買受人が、占有者から不動産の引渡しを受ける方法として、引渡命令の制度があります。引渡命令に関する詳細は、「引渡命令の詳細説明」を御覧ください。
- 4 対象不動産に対する公法上の規制については評価書に記載されています。その意味内容は「公法上の規制の詳細説明」をご覧ください。
- 5 各種「詳細説明」は、閲覧室では通常別ファイルとして備え付けられています。（このほか、BITのお知らせメニューにも登載されています。）

物 件 目 録

- | | | |
|---|-----|--------------------|
| 1 | 所 在 | 花巻市大畑第 1 2 地割 |
| | 地 番 | 2 番 1 |
| | 地 目 | 宅地 |
| | 地 積 | 5 1 4 . 0 0 平方メートル |
-
- | | | |
|---|-------|--------------------|
| 2 | 所 在 | 花巻市大畑第 1 2 地割 2 番地 |
| | 家屋 番号 | 2 番 |
| | 種 類 | 居宅 |
| | 構 造 | 木造亜鉛メッキ鋼板葺平家建 |
| | 床 面 積 | 1 2 2 . 5 5 平方メートル |
- (未登記附属建物)
- | | | |
|--|-------|--------------------|
| | 種 類 | 車庫 |
| | 構 造 | 木造亜鉛メッキ鋼板葺平家建 |
| | 床 面 積 | 約 2 1 . 4 8 平方メートル |

令和 8 年 (ヌ) 第 5 号
令和 8 年 6 月 5 日受理
令和 8 年 7 月 2 4 日提出

現況調査報告書

盛岡地方裁判所 花巻支部
執行官 糠盛 誠一郎

(注) チェック項目中の調査結果は、「■」の箇所の記載のとおり

物 件 目 録

- | | | |
|---|-------|----------------|
| 1 | 所 在 | 花巻市大畑第12地割 |
| | 地 番 | 2番1 |
| | 地 目 | 宅地 |
| | 地 積 | 514.00平方メートル |
| 2 | 所 在 | 花巻市大畑第12地割 2番地 |
| | 家屋番号 | 2番 |
| | 種 類 | 居宅 |
| | 構 造 | 木造亜鉛メッキ鋼板葺平家建 |
| | 床 面 積 | 122.55平方メートル |

不 動 産 の 表 示	「物件目録」のとおり
住 居 表 示	住居表示：未実施
土 地	物件 1
現 況 地 目	■宅地（物件 1） □公衆用道路（ ） □
形 状	■公図のとおり □地積測量図のとおり □建物図面（各階平面図）のとおり □土地建物位置関係図のとおり □
占 有 者 及 び 占 有 状 況	■土地所有者（A） □その他の者（ ） 上記の者が本土地上に下記建物を所有し、占有している □「占有者及び占有権原」のとおり
下記以外の建物 （目的外建物）	■ない □ある（詳細は「目的外建物の概況」のとおり）
そ の 他 の 事 項	「その他の事項」のとおり
建 物	物件 2
種類、構造及び 床面積の概略	■公簿上の記載とほぼ同一である □公簿上の記載と次の点が異なる（□主たる建物 □附属建物） □種 類： □構 造： □床面積：
物件目録にない 附 属 建 物	□ない ■ある { 種 類：車庫 構 造：木造亜鉛メッキ鋼板葺平家建 床面積：概測 21.48平方メートル
占 有 者 及 び 占 有 状 況	■建物所有者（A） □その他の者（ ） 上記の者が本建物を 住居 として、未登記附属建物を 車庫 として使用し占有している □「占有者及び占有権原」のとおり
上記以外の敷地 （目的外土地）	■ない □ある（詳細は「目的外土地の概況」のとおり）
そ の 他 の 事 項	「その他の事項」のとおり
執 行 官 保 管 の 仮 処 分	■ない □ある { 地方裁判所 支部 平成 年（ ）第 号 保管開始日 平成 年 月 日
土地建物の位置関係	□建物図面（各階平面図）のとおり ■土地建物位置関係図のとおり

(注) チェック項目中の調査結果は、「■」の箇所の記載のとおり

(2 枚目)

その他の事項

■物件 1 土地関係

- 1 本土地は、物件 2 建物の敷地として利用されている。
- 2 公図上、本土地の北側と西側が、国土交通省所有の公衆用道路（3 2 6 番、2 3 5 番）に接面している。現況、本土地の北側が幅員約 6. 0 メートルの舗装市道大畑中横断線に、西側が舗装部分幅員約 2. 5 メートルの道に接面している。

■物件 2 建物関係

- 1 本建物の主である建物の北側には車庫が存在する。当該車庫は未登記であるが、花巻市が保有する固定資産課税台帳には A 所有の建物として登録されている。
- 2 当該車庫は A 所有の物件 1 の土地上に所在し、その利用状況等から主たる建物に附属して使用される車庫であることが認められる。固定資産課税台帳の記載は所有権を直接証明するものではないものの、現地調査の結果及び利用実態等を総合的に勘案すると、本件車庫は A を所有者とする未登記の附属建物として取り扱うことが相当と判断した。
- 3 A の陳述及び建物内の状況から、A が住居として、本建物の主である建物を、車庫として、未登記附属建物を各使用し占有しているものと認められる。
- 4 現地調査の結果、本建物には経年劣化に起因するとみられる損傷が広範囲に認められ、維持管理の状況は良好とはいえない。また、主である建物及び未登記の附属建物の内部には生活ごみ等が散乱している状況が確認され、適切な維持管理が十分になされていないものと推察される。
- 5 本建物の主である建物と車庫（未登記附属建物）は、下屋により接続されている。

(関係人の陳述等用)

関係人の陳述等	
陳 述 者 (当事者等との関係)	陳述内容等
■ A (物件 1、2 所有者)	私は、物件 1、2 の所有者です。私が住居として使用しています。 (当職の照会に、文書で回答 令和 8 年 7 月 2 2 日)

(注) チェック項目中の調査結果は、「■」の箇所の記載のとおり
(4 枚目)

(調査経過用)

調査の経過		
調査の日時	調査の場所等	調査の方法等
令和8年6月17日(水)	市役所	課税関連資料申請 (事務員)
令和8年7月1日(水)	執行官室	登記関係資料申請 (郵送)
令和8年7月1日(水)	執行官室	市道調査 (FAX)
令和8年7月9日(木)	執行官室	期日通知 (郵送)
令和8年7月23日(木) 9:30~10:03	物件所在地	物件に立入調査 評価人同行

(特記事項)


☐ 令和 年 月 日
目的物件は不在で施錠されていることも予想されたので、解錠技術者を同行して臨場した。

☒ 令和 8年 7月22日
目的物件は不在であったので、立会人Bを立ち会わせて建物内に立ち入った。

☐ 令和 年 月 日
休日・夜間執行許可の提示をした。

(注) チェック項目中の調査結果は、「■」の箇所の記載のとおり

(5 枚目)

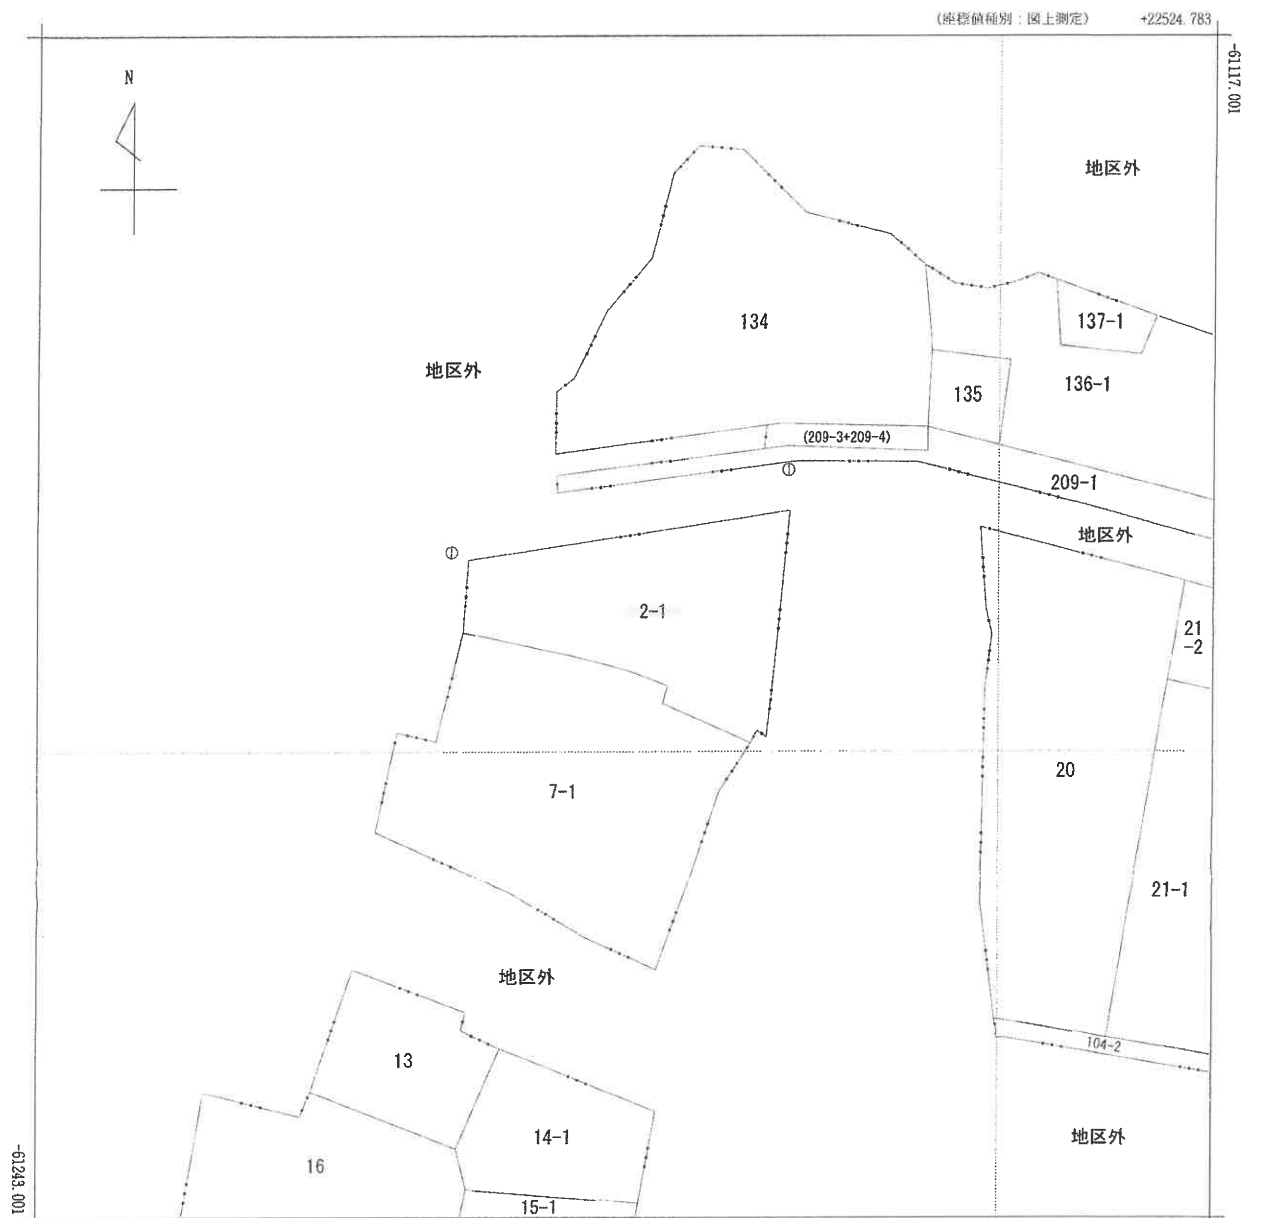


+22399.783 (座標値種別：図上測定)
 (注) 地図に準ずる図面は、土地の区画を明確にした不動産登記法所定の地図が備え付けられるまでの間、これに代わるものとして備え付けられている図面で、土地の位置及び形状の概略を記載した図面です。
 (注) 国土交通省国土地理院が公表した座標補正パラメータ(touhokutaiheiyuoki2011.par)による修正がされています。

地番区域見出し
 大畑第12地割

A 大畑第12地割
 B 大畑第12地割
 C 大畑第5地割


請求部	所在	花巻市大畑第12地割				地番	2番1			
出力縮尺	1/500	精度分		座標系番号又は記号	X	分類	地図に準ずる図面		種類	地籍図
作成年月日					備付年月日(原図)			補記事項		

A3判をA4判に縮小

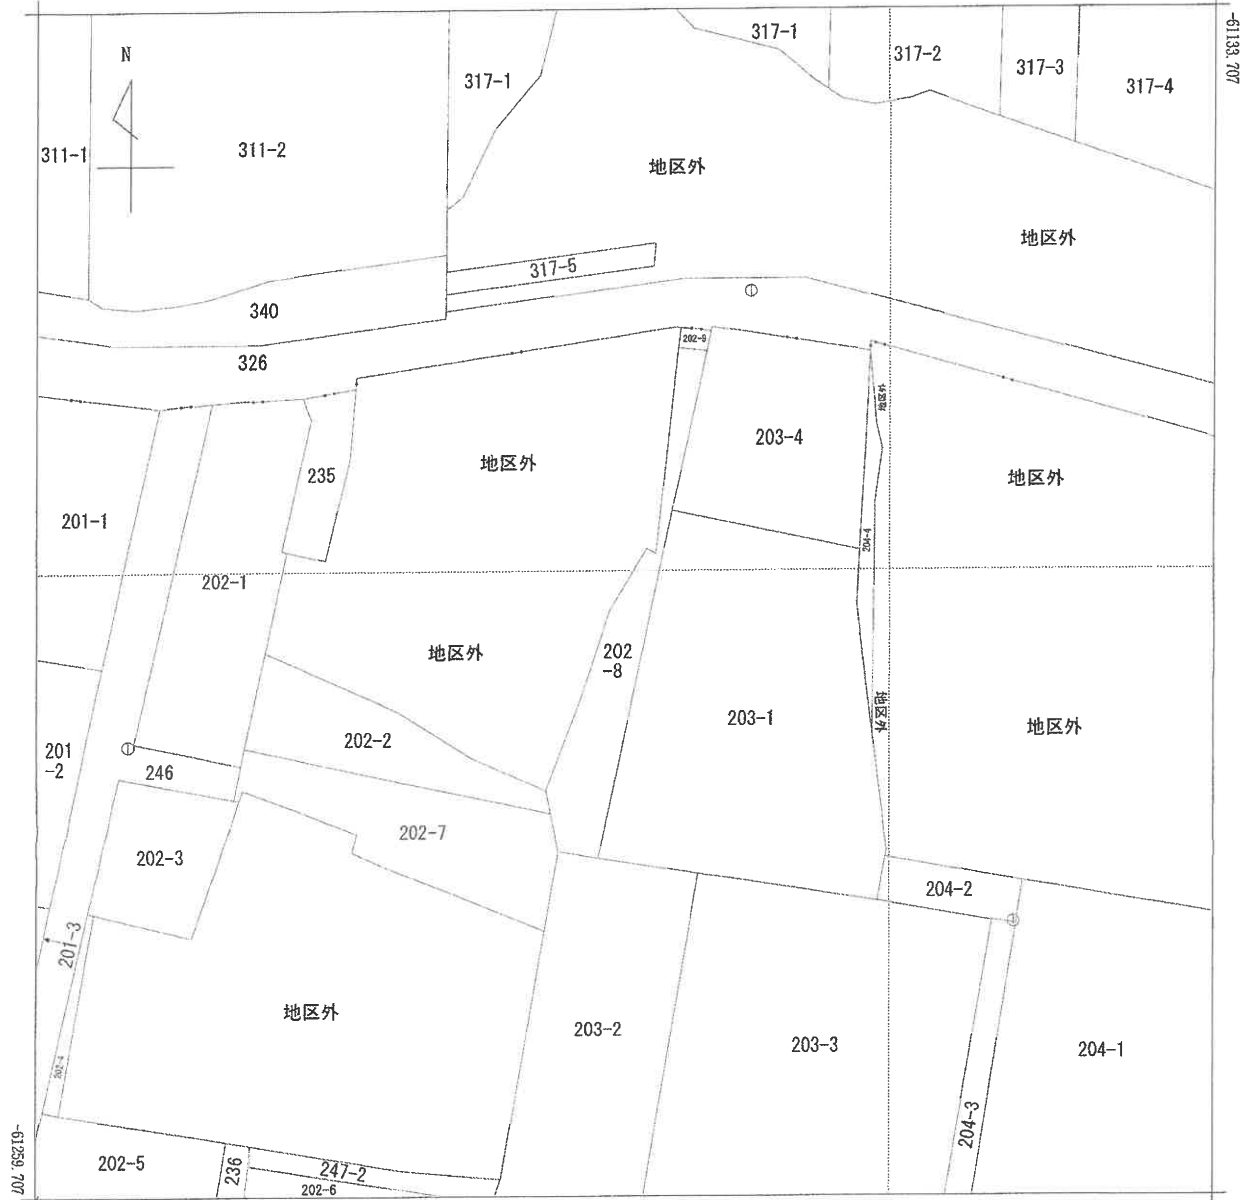

+22411.510 (座標値補正: 図上測定)

(注) 国土交通省国土地理院が公表した座標補正パラメータ (tchokutaiheiyouki2011.par) による修正がされています。

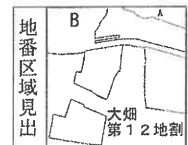A 大畑第5地
B 大畑第5地割

請求部	所在	花巻市大畑第12地割				地番	202番8			
出力尺	1/500	精度分	甲三	座標系番号又は記号	X	分類	地図(法第14条第1項)		種類	土地改良所在図
作成年月日					備付年月日(原図)			補事項		

A3判をA4判に縮小

(7 枚目)


公用

登記年月日：昭和55年10月16日

各階平面図 502243


建物図面 各階平面図

家屋番号	2番
建物の所在	花巻市大畑第1・2地割2番地

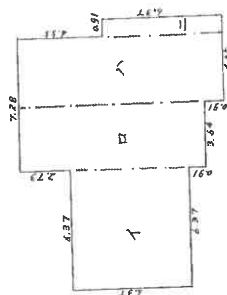

求積
イ) $6.37 \times 6.37 = 40.5769$
ロ) $10.01 \times 3.64 = 36.4364$
ハ) $10.92 \times 3.64 = 39.7488$
ニ) $6.37 \times 0.91 = 5.7967$
計 床面積
122.5588
122.55 m^2

道路

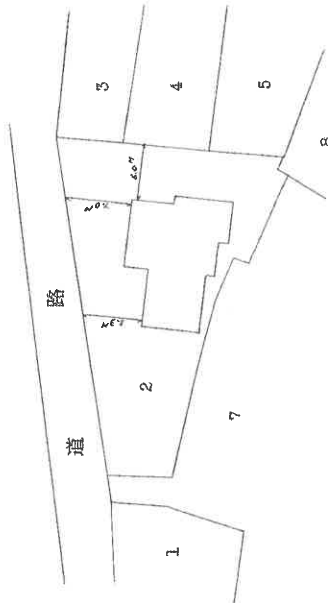

(目録表12)

(目録表1)

作製者

縮尺 1/250

申請人

縮尺 1/500

A3判をA4判に縮小

(8 枚目)


地図整理番号：M41143

昭和55.10.16

令和8年(ヌ)第5号
土地建物位置関係図




S≒1 / 250

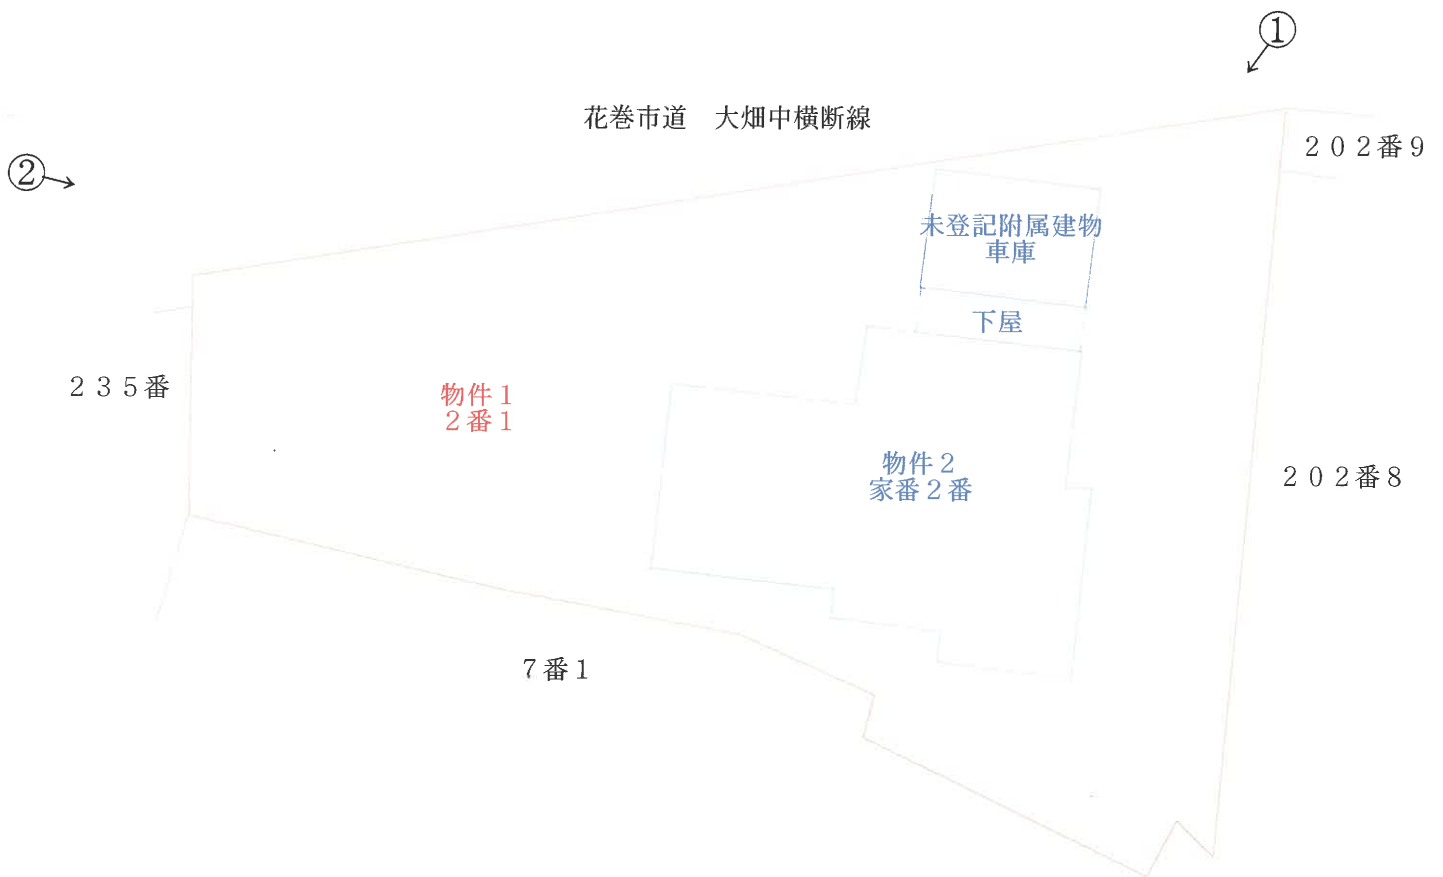

←○印は写真撮影場所であり、○印の中の数字は写真番号である。
土地の形状および建物の位置関係は概略を記載したものである。
(9 枚目)

令和8年(ヌ)第5号
物件2 家番2
建物間取図

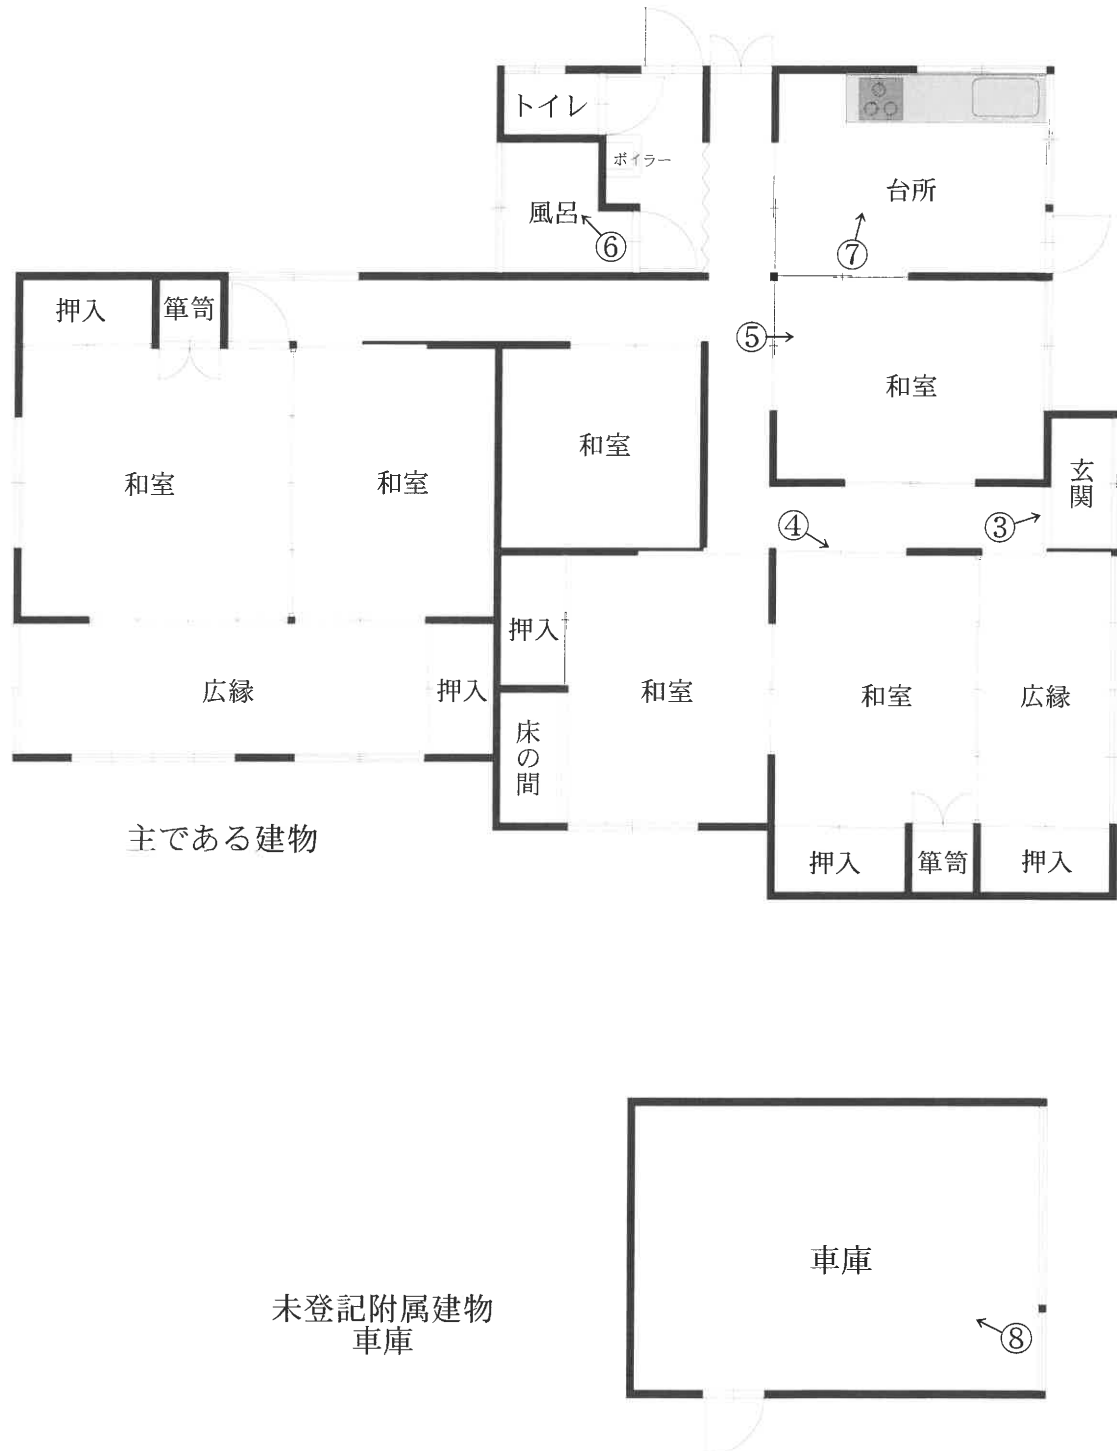

←○印は写真撮影場所であり、○印の中の数字は写真番号である。
建具・住設機器等の仕様・規格等は、便宜的な表示である。
(10 枚目)

写真1



写真2



写真3



写真4

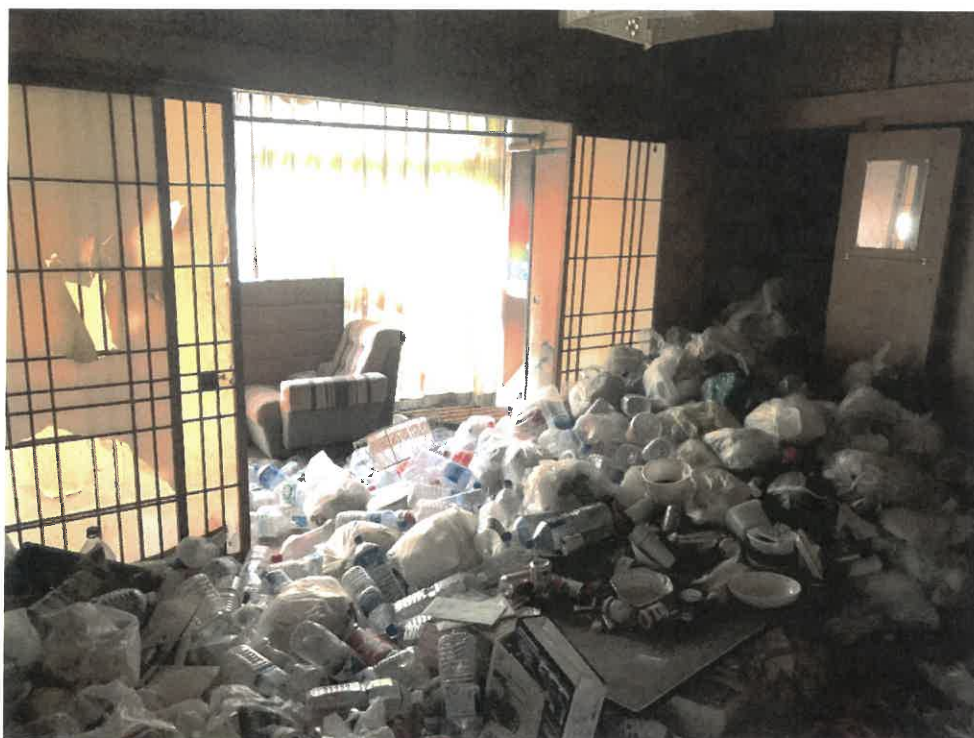


写真5



写真6



写真7



写真8



令和8年(ヌ)第5号
令和8年7月23日 現地調査
令和8年7月27日 評価

盛岡地方裁判所花巻支部 御中

評 価 書

評価人 不動産鑑定士
吉田 勇光

第1 評価額

一括価格	
物件1、2	金540,000円
内訳価格	
物件1（土地）	金330,000円
物件2（建物）	金210,000円

- ① 一括価格は、各不動産について、一括売却（民事執行法61条本文）を行うことを前提とした場合の合計価格である。
- ② 内訳価格は、配当等の判断のために一括価格の内訳として算出した価格である。
- ③ 各物件のうち、土地の内訳価格は建物のための土地利用権等価格を控除した価格であり、建物の価格は当該土地利用権等付建物としての価格である。

第2 評価の条件

- 1 本件評価は、民事執行法により売却に付されることを前提とした適正価格を求めるものである。したがって、求めるべき評価額は、一般の取引市場において形成される価格ではなく、一般の不動産取引と比較しての競売不動産特有の各種の制約（売主の協力が得られないことが常態であること、買受希望者は内覧制度によるほかは物件内部の確認が直接できないこと、引渡しを受けるために法定の手続をとらなければならない場合があること、目的物の種類又は品質に関する不適合には担保責任がないこと等）等の特殊性を反映させた価格とする。
- 2 評価は、目的物件の調査時点における現状に基づいて行うものであり、調査日以降発生した物件の現状変更については原則として考慮していない。
- 3 現地での物件調査は、原則として目視可能な部分に限定される。
- 4 物件に関する情報提供の内容は、民事執行法58条4項に定める場合を除いて、原則として公共機関で公開された資料に基づくものである。

第3 目的物件

番号	所在等	登 記	現 況
1	所在地 在番 地目 地積	花巻市大畑第12地割 2番1 宅地 514.00m ²	同左
2	所家屋番 種号 構類 床造 面積	花巻市大畑第12地割2番地 2番 居宅 木造亜鉛メッキ鋼板葺平家建 122.55m ²	同左
番号	特 記 事 項		
2	未登記建物が1棟附属している。		

第4 目的物件の位置・環境等

1 対象土地の概況及び利用状況等（物件1）

位置・交通	J R 東北本線「花巻空港」駅の西方・道路距離約 3, 9 0 0 m 最寄バス停「谷中」の北方約 6 7 0 m（徒歩約 8. 5 分） （別添「位置図」参照）	
付近の状況	対象物件の存する地域は、花巻市中心部から北西郊外に位置する農家集落地域である。	
主な公法上の規制等 （道路の幅員等の個別的な規制を考慮しない一般的な規制）	都市計画区分 用途地域 建ぺい率 容積率 防火規制 その他の規制	非線引都市計画区域 無指定 7 0 % 2 0 0 % — 特になし
画地条件	地積 間口 奥行 形状 その他	5 1 4 . 0 0 m ² 約 3 4 . 5 m 約 1 5 m ほぼ台形 準角地 略等高 平坦地
接面道路の状況	北側幅員約 6m 舗装市道「大畑中横断線」 （建築基準法第 42 条第 1 項 1 号道路） 西側幅員約 2. 5m 舗装公道（市道認定なし） （建築基準法第 42 条第 1 項 3 号道路）	
土地の利用状況等	物件 1 の土地は、土地所有者が後記建物を所有し、占有している。	
供給処理施設	上水道 あり ガス配管 なし 下水道 なし （注）「あり」とは当該供給処理施設が対象物件の敷地内に引込まれていることをいう。「なし」とは対象物件の敷地内に引込まれていないことをいう。	
特記事項	登記簿の履歴及び現地調査の範囲では土壌汚染の端緒は認められなかったが、当該調査は試料採取・分析を行うものではないため、汚染の有無は指定調査機関等の専門家による土壌汚染状況調査でなければ確定はできない。 周知の埋蔵文化財包蔵地の指定はない。	

2 建物の概況及び利用状況（物件2）

区 分	主である建物
建 築 時 期 及 び 経 済 的 残 存 耐 用 年 数	建築年月日（登記記載） 昭和55年10月1日増築 経過年数 46年 経済的残存耐用年数 0年
仕 様	構 造：木造 屋 根：亜鉛メッキ鋼板 外 壁：角波鉄板 内 壁：じゅらく、繊維壁他 天 井：杉桎他 床：フローリング、畳他 設 備：電気、給排水設備等一式 その他：－ （注）建物に付属する各種設備については動作確認まではできないため、 使用可能か否かは不明である。
床面積（現況）	第3 目的物件記載の通り。
現 況 用 途 等	現況用途 居宅 間取り 建物間取図の通り
品 等	やや劣る
保守管理の状態	劣る
建物の利用状況	現況は、建物所有者が住居として使用し、占有している。
特 記 事 項	東側の過半部分は昭和46年頃に新築されている。 内外壁の劣化、屋根の朽廃、雨漏り箇所等が観察される。 生活ごみ等が大量に残置されている。 対象建物について、建築時期・構造・種類等の要因を踏まえ現場 調査を行った結果、アスベスト含有建材が使用されている可能性は 否定できない。なお、アスベスト使用の詳細については専門調査機 関の分析調査を要する。

3 建物の概況及び利用状況（物件2）

区 分	未登記附属建物
建 築 時 期 及 び 経 済 的 残 存 耐 用 年 数	建築年月日 昭和46年頃築 経過年数 約55年 経済的残存耐用年数 0年
仕 様	構 造：木造 屋 根：亜鉛メッキ鋼板 外 壁：小波鉄板 内 壁：あらわし他 天 井：あらわし他 床：コンクリート他 設 備：電気設備、シャッター その他：－ （注）建物に付属する各種設備については動作確認まではできないため、 使用可能か否かは不明である。
床面積（現況）	約21.48㎡（平家建）。
現 況 用 途 等	現況用途 車庫 間取り 建物間取図の通り
品 等	やや劣る
保守管理の状態	劣る
建物の利用状況	現況は、建物所有者が車庫として使用し、占有している。
特 記 事 項	内外壁の劣化、錆箇所等が観察される。 生活ごみ等が大量に残置されている。 対象建物について、建築時期・構造・種類等の要因を踏まえ現場 調査を行った結果、アスベスト含有建材が使用されている可能性は 否定できない。なお、アスベスト使用の詳細については専門調査機 関の分析調査を要する。

第5 評価額算出の過程

1 基礎となる価格

① 物件1（土地）

目的土地の建付地価格を次の通り求めた。

物件 番号	標準画地価格 (円/㎡) ア	個別 格 差 イ	地 積 (㎡) ウ	建付減価 エ	建付地価格 (円) ア×イ×ウ×エ ^ニ オ
1	7,000	0.969	514.00	0.40	1,390,000

ア 標準画地価格：類似地域所在の取引事例価格等を比較考量の上、標準画地価格を上記の通り査定した。

イ 個別格差：形状 -5.0%、準角地 +2.0%（相乗積 -3.1%）

ウ 地 積：登記数量を採用。

エ 建付減価補正率：経済的耐用年数を満了した建物が存することによる建付減価補正 -60%と査定した。

② 物件2（主である建物）

当該建物の再調達原価を、建物建築費の推移動向を考慮した標準的な建築費に比準して求め、これに耐用年数に基づく方法並びに観察減価法を併用して求めた現価率を乗じて、建物価格を判定した。

物件 番号	再調達原価 (円/㎡) ア	現況延床面積 (㎡) イ	現 価 率 ウ	建物の価格 (円) ア×イ×ウ ^ニ エ
2	130,000	122.55	0.025	400,000

ウ 現 価 率：耐用年数に基づく方法（定額法）と観察減価法を併用し、現価率を査定した。

定額法：経済的全耐用年数 30 年、経過年数 46 年、経済的残存耐用年数 0 年、残価率 5%で、5%と査定した。

$$= \{ \text{残価率 } 5\% + (1 - 0.05) \times [\text{経済的残存耐用年数 } 0 \text{ 年} \div (\text{経過年数 } 46 \text{ 年} + \text{経済的残存耐用年数 } 0 \text{ 年})] \} = 0.05 \text{ (小数第 } 3 \text{ 位四捨五入)}$$

観察減価法：全体として経年相応の減価であるが、屋根の朽廃等も見られ、観察減価を-50%と判断した。

$$\text{現価率} = \frac{\text{定額法}}{\text{観察減価}} = 5\% \times (100\% - 50\%) = 2.5\%$$

③ 物件2（未登記附属建物）

有形的観察により、一式 10,000円と査定した。

④ 物件2（建物合計）

400,000円 + 10,000円 = 410,000円

2 評価額の判定

前記により求めた価格に、土地については土地利用権等価格を控除し、建物については土地利用権等価格を加算し、さらに競売市場修正等を施して、下記の通り評価額を求めた。

① 土地利用権等価格

物件 番号	建 付 地 価 格 (円) ア	土地利用権等割合 イ		土地利用権等価格 (円) ア × イ ÷ ウ
1	1,390,000	0.20	法定地上権	280,000

イ 土地利用権等割合：土地利用権等を法定地上権と判定し、その割合を 20%と査定した。

② 内訳価格及び一括価格

物件 番号	基礎となる価格 (円) (1①オ、1④) ア	土地利用権等価格 の控除及び加算 (円) (2①ウ)イ	占有減価 修 正 ウ	市場性 修 正 エ	競売市場 修 正 オ	評 価 額 (円) (ア±イ) × ウ × エ × オ
1	1,390,000	－280,000		0.50	0.60	330,000
2	410,000	＋280,000	1.00	0.50	0.60	210,000
一括価格（合計）						540,000

ウ 占有減価修正：特にない。

エ 市場性修正：農家集落地域に存すること（-30%）、また処分を要する残置物があること（-20%）による市場性減退の程度を考慮し、市場性修正 -50%と判断した。

オ 競売市場修正：第2評価の条件欄記載の不動産競売市場の特殊性等を考慮した。

第6 附属資料の表示

位置図

公図写

地積測量図写

建物図面・各階平面図写

配置図

建物間取図


以 上



※国土地理院地図引用一部加工




※国土地理院地図引用一部加工

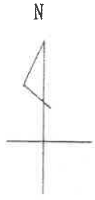

+22399.783 (座標値種別：図上測定)

(注) 地図に準ずる図面は、土地の区画を明確にした不動産登記法所定の地図が備え付けられるまでの間、これに代わるものとして備え付けられている図面で、土地の位置及び形状の概略を記載した図面です。
(注) 国土交通省国土地理院が公表した座標補正パラメータ(touhokutaiheiyouuki2011.par)による修正がされています。

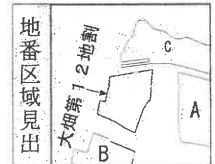

A 大畑第12地割
B 大畑第12地割
C 大畑第5地割

請求部	所在	花巻市大畑第12地割			地番	2番1		
出力尺	1/500	精度区分	座標系又は記号	X	分類	地図に準ずる図面		種類 地籍図
作成年月日				備付年月日(原図)			補記事項	

これは地図に準ずる図面に記録されている内容を証明した書面である。

(盛岡地方務局花巻支局管轄)

令和8年4月27日

東京法務局城北出張所

地図整理番号：M41142

登記官

平成 14 年 10 月 7 日 除却


地番	2-2	土地所在図
土地の所在		花巻市大畑第 12 地割

Ushikata X-PLAN350i		
地番	2-2	
測回数	測定値	
1	11.21	
2	11.69	
3	11.81	
平均	11.57	
地積	11	m ²

2-1 求積
526.00 - 11.57 = 514.43 m²



大畑第 5 地割

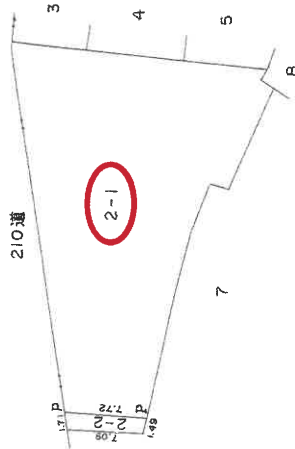

P 方丈計

作製者	登記者	縮尺	1 / 500
	申請人		
平成 10 年 2 月 4 日 (作製)			平成 11. 2. 15

(複写機により作成)

A4判に縮小

登記年月日：昭和55年10月16日


これは図面に記録されている内容を証明した書面である。
(盛岡地方法務局花巻支局管轄)
令和8年4月27日 東京法務局城北出張所

登記官

各階平面図 502243


建物図面
各階平面図

家屋番号	2番
建物の所在	花巻市大畑第1・2地割2番地

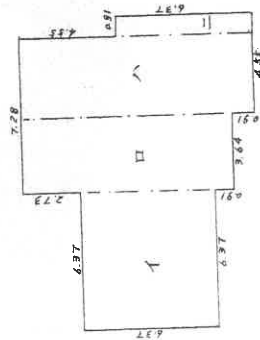

求積
イ) $6.37 \times 6.37 = 40.5769$
ロ) $10.01 \times 3.64 = 36.4364$
ハ) $10.92 \times 3.64 = 39.7488$
ニ) $6.37 \times 0.91 = 5.7967$
計 122.5588
床面積 $122.55m^2$

道路

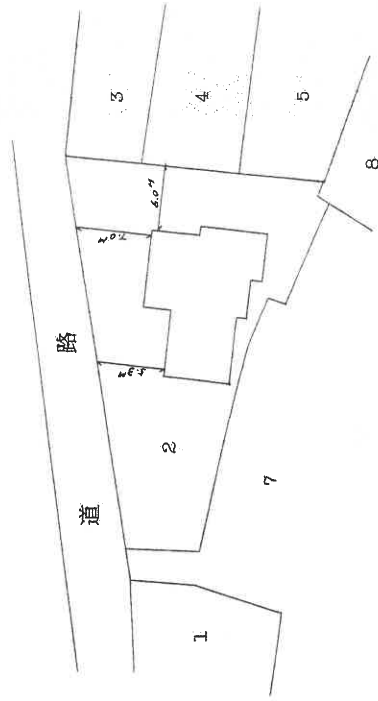

(目録連12)

(日加納)

作製者	土地 家屋	縮尺	1/500
申請人		縮尺	1/500

昭和55.10.16

地図整理番号：M41143

-2

0

317-5

市道「大畑中横断線」

326

202-9

物件2
(未登記附属)
下屋

物件1
(2-1)

物件2
(家番2主)

235

7-1


202-8

202-2



S ≒ 1 / 250

物件 2
主である建物

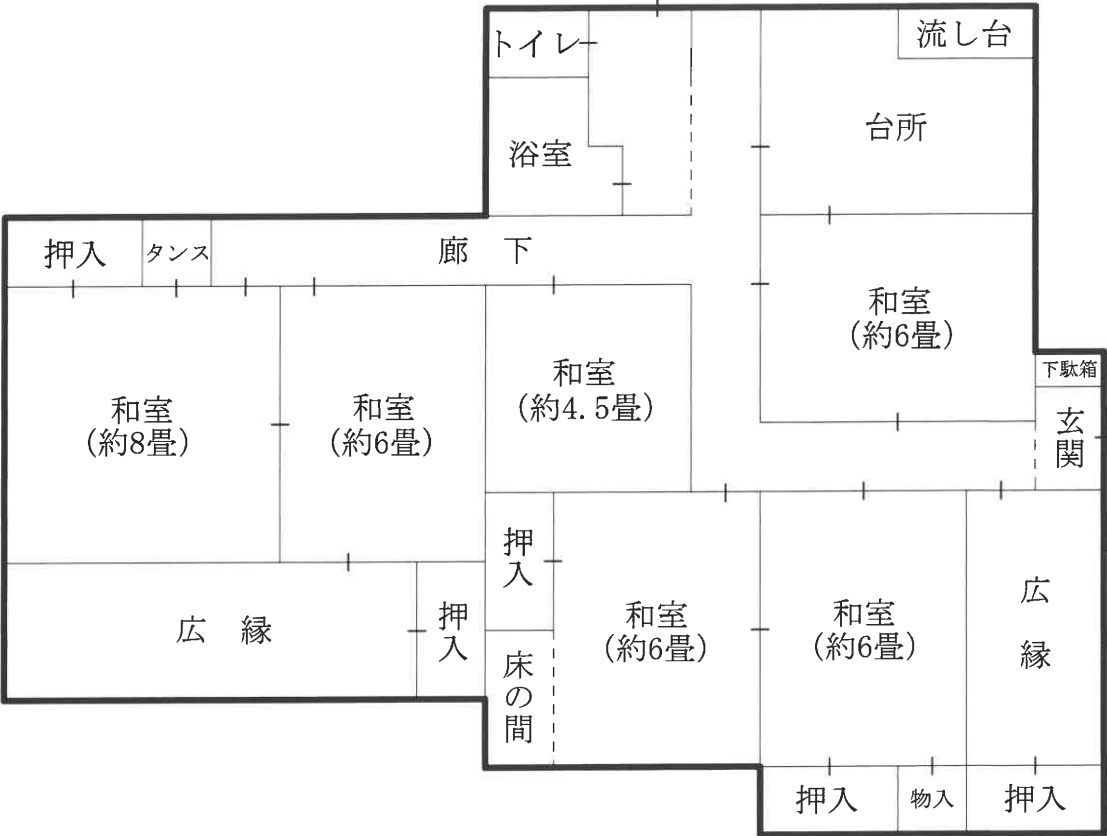

物件 2
未登記附属建物

