必ずお読みください！

事件番号　令和８年（ケ）第２８００１号

注　意　書

令和８年１０月１日から、青森地方裁判所弘前支部及び八戸支部の不動産執行事件は青森地方裁判所本庁で取り扱うことになりました。これに伴い、本件は青森地方裁判所八戸支部から青森地方裁判所本庁に回付され、青森地方裁判所本庁において売却を実施しております。

入札にあたっては、公告書に表示された事件番号（上記事件番号と同じ）を記載した入札書を青森地方裁判所本庁の執行官室に提出してください。また、**入札保証金は青森地方裁判所本庁あての振込依頼書（振込先が「アオモリチサイ」となっているもの）を利用し、青森地方裁判所本庁あてに振り込んでください。**

なお、誤って入札書を八戸支部執行官室に提出したり、誤って入札保証金を八戸支部に振り込んだりした場合、入札は無効となりますので、ご注意ください。

※誤って振り込まれた入札保証金の還付には数週間を要する場合があります。

【入札に関するお問合せ】青森地方裁判所本庁　執行官室
電話番号　017-773-1781（直通）
【事件の内容に関するお問合せ】青森地方裁判所本庁　不動産執行係
電話番号　017-722-5625（直通）

令和８年（ケ）第２８００１号

物件番号１～３

３点セットを閲覧される皆様へ

本件物件のうち物件２は持分（５分の１）の売却です。

令和　８年（ケ）第２８００１号

期　間　入　札　の　公　告

令和　８年１１月１９日
青森地方裁判所第２民事部
裁判所書記官　内空閑　英　敏

別紙物件目録記載の不動産を下記のとおり期間入札に付します。

記

入札期間	令和　８年１２月　８日　午前　８時３０分から 令和　８年１２月１５日　午後　５時００分まで	
開札期日	日　時 場　所	令和　８年１２月１７日　午前１０時００分 青森地方裁判所開札場
売却決定期日	日　時 場　所	令和　９年　１月１３日　午前　９時５０分 青森地方裁判所第２民事部
特別売却実施期間	令和　８年１２月１８日　午前　８時３０分から 令和　８年１２月１８日　午後　５時００分まで	
買受申出の保証の提供方法	下記のいずれかによる。 （１）当裁判所の預金口座に金銭を振り込んだ旨の金融機関の証明書（ただし，入札期間終了前までに，裁判所口座に現実に入金されたものに限る。） （２）銀行，損害保険会社，農林中央金庫，商工組合中央金庫，全国を地区とする信用金庫連合会，信用金庫又は労働金庫の支払保証委託契約締結証明書	
買受申出の資格の制限（民事執行規則３３条）	☆印を付した物件は農地であるので，権限を有する行政庁の交付した買受適格証明書を有する者及び買受けについて農地法上の許可又は届出を必要としない者に限り，買受申出をすることができます。	
一般の閲覧に供するため，物件明細書・現況調査報告書・評価書の各写しを令和　８年１１月１９日から当庁物件明細書等閲覧室に備え置きます。		

物件番号	売却基準価額（円） 買受可能価額（円）	一括 売却	買受申出保証額（円）	令和７年度	
				固定資産税（円）	都市計画税（円）
1～3	2,799,000 2,239,200	一括	559,800	35,299	0
1	1,334,000				
2	58,000				
3	1,407,000				
備考					

令和　８年（ケ）第２８００１号

物　件　目　録

１　所　　在　　八戸市吹上五丁目

　　地　　番　　５３番９

　　地　　目　　宅地

　　地　　積　　２８９．７９平方メートル

２　所　　在　　八戸市吹上五丁目

　　地　　番　　５２番４

　　地　　目　　公衆用道路

　　地　　積　　１７９平方メートル

　　持分５分の１

３　所　　在　　八戸市吹上五丁目５３番地９

　　家屋　番号　　５３番９

　　種　　類　　居宅

　　構　　造　　木造亜鉛メッキ鋼板葺平家建

　　床　面　積　　９０．０６平方メートル

令和　８年（ケ）第　　１号

物　件　明　細　書

令和　８年　９月１４日
青森地方裁判所八戸支部
裁判所書記官　工　藤　康　堯

1　不動産の表示
【物件番号１～３】
別紙物件目録記載のとおり

2　売却により成立する法定地上権の概要
なし

3　買受人が負担することとなる他人の権利
【物件番号１～３】
なし

4　物件の占有状況等に関する特記事項
【物件番号３】
本件所有者が占有している。

5　その他買受けの参考となる事項
なし

《　注　　意　　書　》

1　本書面は，現況調査報告書，評価書等記録上表れている事実等を記載したものであり，関係者の間の権利関係を最終的に決める効力はありません（訴訟等により異なる判断がなされる可能性もあります）。

2　記録上表れた事実等がすべて本書面に記載されているわけではありませんし，記載されている事実や判断も要点のみを簡潔に記載されていますので，必ず，現況調査報告書及び評価書並びに「物件明細書の詳細説明」も御覧ください。

3　買受人が，占有者から不動産の引渡しを受ける方法として，引渡命令の制度があります。引渡命令に関する詳細は，「引渡命令の詳細説明」を御覧ください。

4　対象不動産に対する公法上の規制については評価書に記載されています。その意味内容は「公法上の規制の詳細説明」を御覧ください。

5　各種「詳細説明」は，閲覧室では通常別ファイルとして備え付けられています。

令和　８年（ケ）第　　１号

物　件　目　録

１　所　　在　　八戸市吹上五丁目

　　地　　番　　５３番９

　　地　　目　　宅地

　　地　　積　　２８９．７９平方メートル

　　所有者　Ａ

２　所　　在　　八戸市吹上五丁目

　　地　　番　　５２番４

　　地　　目　　公衆用道路

　　地　　積　　１７９平方メートル

　　共有者　Ａ　持分５分の１

３　所　　在　　八戸市吹上五丁目５３番地９

　　家屋　番号　　５３番９

　　種　　類　　居宅

　　構　　造　　木造亜鉛メッキ鋼板葺平家建

　　床　面　積　　９０．０６平方メートル

　　所有者　Ａ

令和　８年(ケ)第　　１号
令和　８年　２月１６日受理
令和　８年　３月２３日提出

現況調査報告書

青森地方裁判所八戸支部
執行官　今　　雅　浩

（注）チェック項目中の調査結果は，「■」の箇所の記載のとおり

令和　８年（ケ）第　　１号

物　件　目　録

１　所　　在　　八戸市吹上五丁目

　　地　　番　　５３番９

　　地　　目　　宅地

　　地　　積　　２８９．７９平方メートル

　　所有者　Ａ

２　所　　在　　八戸市吹上五丁目

　　地　　番　　５２番４

　　地　　目　　公衆用道路

　　地　　積　　１７９平方メートル

　　共有者　Ａ　持分５分の１

３　所　　在　　八戸市吹上五丁目５３番地９

　　家屋　番号　　５３番９

　　種　　類　　居宅

　　構　　造　　木造亜鉛メッキ鋼板葺平家建

　　床　面　積　　９０．０６平方メートル

　　所有者　Ａ

（土地・建物用）

不動産の表示	「物件目録」のとおり
住居表示	八戸市吹上五丁目６番５
土地	物件 １、２
現況地目	■宅地（物件 １ ） ■公衆用道路（物件 ２ ） □ （物件 ）
形状	■公図のとおり □地積測量図のとおり □建物図面（各階平面図）のとおり □土地建物位置関係図のとおり □
占有者及び占有状況	■土地所有者 □その他の者 上記の者が本土地上に下記建物を所有し，占有している（物件１） 公衆用道路として一般の通行に供している（物件２） □「占有者及び占有権原」のとおり
下記以外の建物（目的外建物）	■ない □ある（詳細は「目的外建物の概況」のとおり）
その他の事項	■物件２の共有持ち分は５分の１である
建物	物件 ３
種類，構造及び床面積の概略	■公簿上の記載とほぼ同一である □公簿上の記載と次の点が異なる（□主たる建物 □附属建物） □種 類： □構 造： □床面積：
物件目録にない附属建物	■ない □ある ┌種 類： 　　 ├構 造： 　　 └床面積：
占有者及び占有状況	■建物所有者 □その他の者 上記の者が本建物を 居宅 として使用している □「占有者及び占有権原」のとおり
上記以外の敷地（目的外土地）	■ない □ある（詳細は「目的外土地の概況」のとおり）
その他の事項	
執行官保管の仮処分	■ない □ある ┌ 地方裁判所 支部 令和 年（ ）第 号 　　 └保管開始日 令和 年 月 日
土地建物の位置関係	□建物図面（各階平面図）のとおり ■土地建物位置関係図のとおり

（注）チェック項目中の調査結果は，「■」の箇所の記載のとおり

その他の事項

■1　債務者兼所有者も持ち分を有する物件２を介して、市道（42-18、42-1、42-21）に接面している。
2　物件１の西側は崖面になっている。
3　物件１上に簡易な物置が設置してある。

（注）チェック項目中の調査結果は，「■」の箇所の記載のとおり

関　係　人　の　陳　述　等

陳　述　者 （当事者等との関係）	陳　述　内　容　等
■B （債務者兼所有者の親戚）	（令和８年３月２日に聴取した） 1　私は本件債務者兼所有者Ａの元義父にあたります。Ａは現在別の処に住んでいますが、建物内の動産類はＡの所有物になります。 2　現在はほぼ空き家状態です。第三者の占有はないと思います。
■B	（令和８年３月３日に聴取した） 1　詳細は分かりませんが、物件３の建物は雨漏りも水回りで傷んでいる箇所はないと思います。 2　物件１上にある簡易な物置はＡ所有だと思います。 3　娘に頼まれて娘や孫の荷物を片付けにきています。現在残っている動産類は概ねＡの物ばかりです。

（注）チェック項目中の調査結果は，「■」の箇所の記載のとおり

執 行 官 の 意 見

■1　本件目的物件の状況は，別紙土地建物位置関係図及び建物間取図及び添付写真のとおりである。
2　本件目的物件の占有者及び占有状況は，現場の状況及び関係人からの聴取等から２枚目記載のとおり認定した。
3　物件１上の簡易な物置は基礎がなく、構造が簡易で、解体・移動が可能であるから、動産（工作物）と認定した。なお物件３の物置として利用されていることから、物件３の従物として本競売の売却対象とした。
4　債務者兼所有者に占有関係等につき照会したが、同人から回答は得られなかった。

（注）チェック項目中の調査結果は，「■」の箇所の記載のとおり

（調査経過用）

調 査 の 経 過

調 査 の 日 時	調 査 の 場 所 等	調 査 の 方 法 等
8年 2月17日（火） ：　－　：	青森地方法務局八戸支局	土地建物全部事項証明書等交付申請
8年 2月17日（火） ：　－　：	当庁	現況調査期日通知
8年 2月20日（金） ：　－　：	青森地方法務局八戸支局	土地建物全部事項証明書等受領
8年 3月 2日（月） 11：00－11：30	物件所在地	現場確認、写真撮影、関係人から占有関係等聴取
8年 3月 3日（火） 14：00－15：00	物件所在地	写真撮影、間取り等調査、簡易計測、関係人から占有関係等聴取、評価人同行
年　月　日（　） ：　－　：		
年　月　日（　） ：　－　：		

（特記事項）


□　令和　　年　　月　　日
　目的物件は不在で施錠されていると予想されたので，立会人及び解錠技術者を同行して臨場した。

□　令和　　年　　月　　日
　目的物件は不在で施錠されていたので，立会人　　を立ち会わせ，技術者に解錠させて建物内に立ち入った。


□　令和　　年　　月　　日
　休日・夜間執行許可の提示をした。

□

（注）チェック項目中の調査結果は，「■」の箇所の記載のとおり

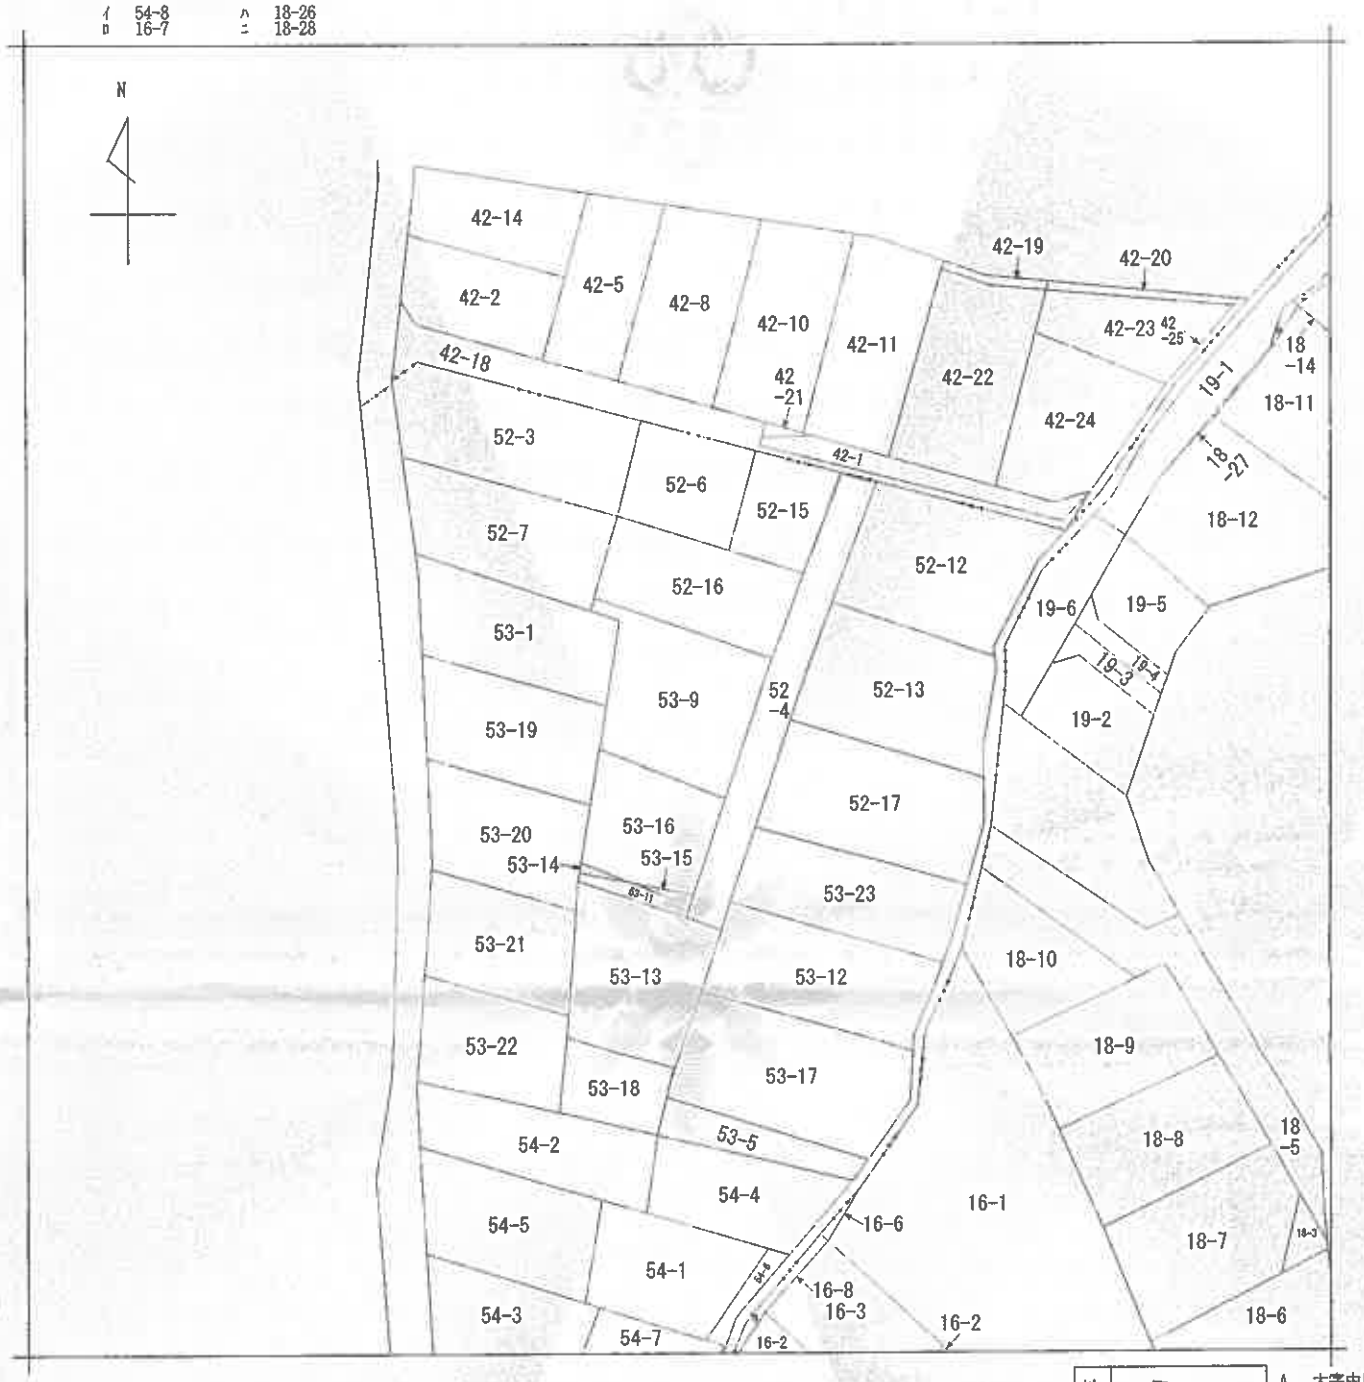

（注）地図に準ずる図面は，土地の区画を明確にした不動産登記法所定の地図が備え付けられるまでの間，これに代わるものとして備え付けられている図面で，土地の位置及び形状の概略を記載した図面です。

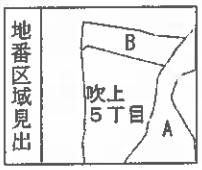

請求部分	所在	八戸市吹上五丁目			地番	53番9		
出力縮尺	1/600	精度区分		座標系番号又は記号		分類	地図に準ずる図面	種類	旧土地台帳附属地図
作成年月日				備付年月日（原図）				補記事項	

これは地図に準ずる図面に記録されている内容を証明した書面である。

令和8年2月19日
青森地方法務局八戸支局
登記官

請求番号：6-1
(1/1)

公用

公用

登記年月日：平成27年12月25日


A3をA4に縮小

これは図面に記録されている内容を証明した書面である。
令和3年2月19日　青森地方法務局八戸支局
登記官

建物図面
~~各階平面図~~

家屋番号	53番9
建物の所在	八戸市吹上五丁目53番地9


各階平面図

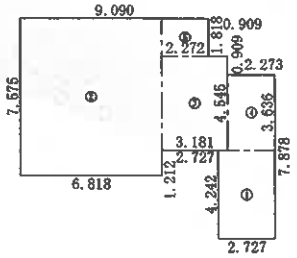

求積表

①	2.727 ×	4.242	=11.567934
②	6.818 ×	7.575	=51.646350
③	3.181 ×	4.545	=14.457645
④	2.273 ×	3.636	= 8.264628
⑤	2.272 ×	1.818	= 4.130496
	合　計		90.067053
	床面積		90.06 ㎡



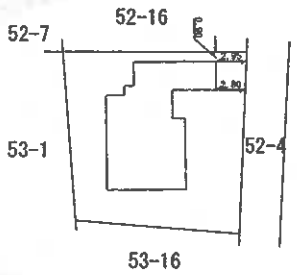

作成者		縮尺	1/250	申請人		縮尺	1/500

（日本工業規格A4縦）

請求番号：6-2


（3　枚目）

土地建物位置関係図

8(ケ)1




S＝1/250

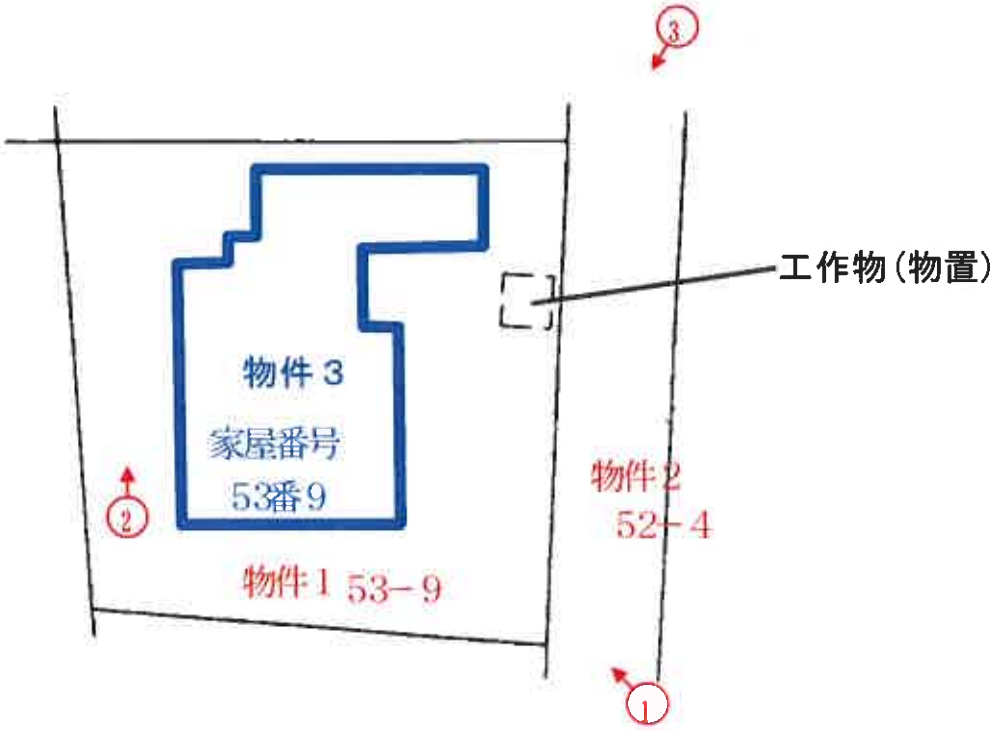

凡例♂－－－撮影地点

建物間取図

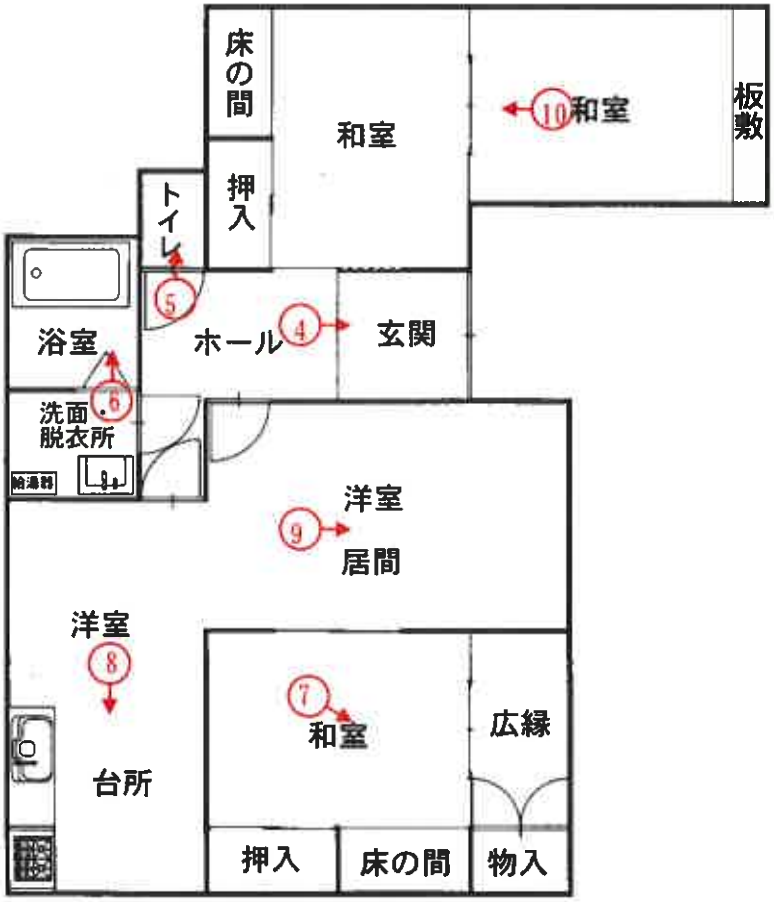

凡例♂－－－撮影地点

写真番号１



本件目的物件の状況

写真番号２　　物件３



物件１の西側の状況

写真番号３　　物件１　　物置



写真番号４



物件３　玄関

写真番号５



物件３　トイレ

写真番号６



物件３　浴室

写真番号７



物件３　和室

写真番号８



物件３　台所

写真番号９



物件３　洋室居間

写真番号１０



物件３　和室

令和８年（ケ）第１号
令和８年３月３日現地調査
令和８年３月２６日評　価

青森地方裁判所八戸支部　御中

評　価　書

評価人　不動産鑑定士

浅　井　康　光　　印

第１　評価額

一　括　価　格	
金２，７９９，０００円	
内　訳　価　格	
物件１（土地）	金１，３３４，０００円
物件２（土地）	金５８，０００円
物件３（建物）	金１，４０７，０００円

１　一括価格は，物件１～３の各不動産について，一括売却（民事執行法６１条本文）を行うことを前提とした場合の価格である。
２　内訳価格は，配当等の判断のために一括価格の内訳として算出した価格である。
３　複数の土地が一体となり構成されている土地の内訳価格としての各土地の単価は，一括価格の単価を採用する方法による。
４　物件１の土地の内訳価格は，物件３の建物のための土地利用権等価格を控除した価格であり，物件３の内訳価格は当該土地利用権等付建物としての価格である。

第２　評価の条件

１　本件評価は，民事執行法により売却に付されることを前提とした適正価格を求めるものである。
　したがって，求めるべき評価額は，一般の取引市場において形成される価格ではなく，一般の不動産取引と比較しての競売不動産特有の各種の制約（売主の協力が得られないことが常態であること，買受希望者は内覧制度によるほかは物件内部の確認が直接できないこと，引渡しを受けるために法定の手続をとらなければならない場合があること，目的物の種類又は品質に関する不適合には担保責任がないこと等）等の特殊性を反映させた価格とする。

２　評価は，目的物件の調査時点における現状に基づいて行うものであり，調査日以降に発生した物件の現状変更については原則として考慮していない。

３　現地での物件調査は，原則として目視可能な部分に限定される。

４　物件に関する情報提供の内容は，民事執行法５８条４項に定める場合を除いて，原則として公共機関で公開された資料に基づくものである。

第３　目的物件

番号	所在等	登記	現況
1	所在 地番 地目 地積	八戸市吹上五丁目 ５３番９ 宅地 ２８９．７９㎡	同左 同左 同左 同左
2	所在 地番 地目 地積	八戸市吹上五丁目 ５２番４ 公衆用道路 １７９㎡	同左 同左 同左 同左
3	所在 家屋番号 種類 構造 床面積	八戸市吹上五丁目 ５３番地９ ５３番９ 居宅 木造亜鉛メッキ鋼板葺平家建 ９０．０６㎡	同左 同左 同左 同左 同左

番号	特記事項
	特にない

第４　目的物件の位置・環境等

１　土地の概況及び利用状況等（物件１，２）

位置・交通	ＪＲ八戸線「本八戸」駅の南東方約２．８ｋｍ（道路距離）。 （附属資料　「１　位置図」参照）	
付近の状況	八戸市街地南部，主要地方道八戸・大野線と県道妙売市線とに挟まれた中規模一般住宅にアパート等が混在する既成住宅地域である。 当地域は目下のところ格別の変動要因がなく，今後も現状のまま持続するものと予測される。	
主な公法上の規制等（道路の幅員等の個別的な規制を考慮しない一般的な規制）	都市計画区分 用途地域 建蔽率 容積率 防火規制 その他の規制	市街化区域 第１種低層住居専用地域 指定　５０％ 指定　８０％ なし なし
画地条件（規模，形状等）	地積 間口・奥行 形状 接道状況 その他	４６８．７９㎡(道路部分１７９㎡含) 間口約１４ｍ，奥行約１４ｍ ほぼ整形 中間画地 なし
接面道路の状況	東側幅員約４ｍ，私道（物件２），未舗装，ほぼ等高 建築基準法第４２条１項３号	
土地の利用状況等	物件１土地所有者が本土地上に物件２建物を所有し占有しているほか，物件２土地を公衆用道路として一般の通行に供している。	
供給処理施設	上水道：有 ガス配管：無 下水道：無	
特記事項	①間口・奥行，形状は物件１(宅地部分)のみについてである。 ②物件１上に簡易な物置が設置してある。 ③物件２の共有持分は５分の１である。 ④物件２の公衆用道路は建築基準法第４２条１項３号に指定されている。 ⑤物件１の西側は崖面になっている。	

2　建物の概況及び利用状況等（物件３）

区　　分	主である建物
建築時期及び経済的残存耐用年数	建築年月日（登記上）昭和５３年５月２１日新築 経過年数　　約４８年 経済的残存耐用年数　約５年
仕　　様	構　造：木造平家建 屋　根：亜鉛メッキ鋼板葺 外　壁：サイディング　外 内　壁：ビニールクロス　外 天　井：ビニールクロス　外 床　：フローリング，タタミ　外 設　備：電気，照明，給排水，衛生 その他：なし ※本件建物の各種設備については，その動作確認は行っていないので，正常に稼働するか否かは不明である。
床面積(現況)	第３　目的物件欄記載のとおり。
現況用途等	現況用途：居宅 間 取 り：(附属資料「建物間取図」参照)
品　　等	普通
保守管理の状態	築後約４８年経過しているが，リフォーム工事がされている。 保守管理の状態は普通。
建物の利用状況	建物所有者が居宅として使用している。
特記事項	対象建物について，建築時期・構造・種類等の要因を踏まえ現地調査を行った結果，アスベスト含有建材が含まれている可能性は否定できない。なお，アスベスト使用の詳細については専門調査機関の分析調査を要する。

第５　評価額算出の過程

１　基礎となる価格

①　建付地価格（物件１，２）

目的土地の建付地価格を次のとおり求めた。

番　号	標準画地価格 （円／㎡） ア	個　別 格　差 イ	地　積 （㎡） ウ	建付減価 エ	建付地価格 （円） ア×イ×ウ×エ＝オ
1	23,000	0.88	289.79	(1-0.50)	2,933,000
2	23,000	0.10	179	－	412,000

〔総額につき千円未満の端数金額は四捨五入，以下同じ〕

ア　標準画地価格（公示価格等からの規準）

公示価格【八戸(県)－３】

公示価格等　　時点修正　　標準化補正　　地域格差　　標準画地価格

30,200円／㎡ × 100／100 × 100／102 × 100／129 ＝ 23,000円／㎡

◇時点修正：±０％【公示価格等の価格時点から評価日までの推定変動率である。】

◇標準化補正：画地条件　＋２％(方位)

◇地域格差：環境条件　＋２９％(居住環境＋３０％，供給処理施設▲１％)

イ　個別格差：物件１：街路条件　▲４％(系統連続性▲２％，未舗装▲２％)

画地条件　▲８％(方位＋２％，一部崖地▲１０％)

物件２：画地条件　▲９０％(公衆用道路)

※標準化補正，地域格差，個別格差；各条件の相乗積

※街路条件　　；各要因の総和

交通接近条件　；　〃

環境条件　　；　〃

画地条件　　；各要因の相乗積

行政的条件　；各要因の総和

その他の条件　；　〃

ウ　地積：登記地積

エ　建付減価：物件１‥‥本件土地上に存在する建物の配置，敷地との適応の状態，更地との市場性を考慮し，▲５０％。

物件２‥‥なし

② 物件３（建物）

目的建物の再調達原価を，建物建築費の推移動向を考慮した標準的な建築費に比準して求め，これに耐用年数に基づく方法及び観察減価法を併用して求めた現価率を乗じて，建物の価格を求めた。

物件番号	再調達原価（円／㎡）ア	現況延床面積（㎡）イ	現価率 ウ	建物の価格（円）ア×イ×ウ＝エ
3	182,000	90.06	0.06	983,000

〔総額につき千円未満の端数金額は四捨五入，以下同じ〕

ウ 現価率

経過年数，経済的残存耐用年数，観察減価及び中古建物の市場性減価，残価率を下表のとおり判定し，耐用年数に基づく方法と観察減価法を併用して，現価率を以下のとおり査定した。

物件番号	経過年数	経済的残存耐用年数	観察減価及び中古建物の市場性減価	残価率	現価率
3	48	5	0.50	0.03	0.06

※現価率 ＝｛残価率＋(1－残価率)×経済的残存耐用年数／（経過年数＋経済的残存耐用年数）｝×(1－観察減価率)

2 評価額の判定

前記により求めた価格に，物件１の土地については土地利用権等価格を控除し，物件３の建物については土地利用権等価格を加算し，競売市場修正を施して，下記のとおり評価額を求めた。

① 土地利用権等価格

物件番号	建付地価格（円）ア	土地利用権等の及ぶ範囲 イ	土地利用権等割合 ウ		土地利用権等価格（円）ア×イ×ウ＝エ
1	2,933,000	1.00	0.35	法定地上権	1,027,000

イ 土地利用権等の及ぶ範囲：土地の利用状況，建物の配置の状況等から物件１の全域と判定した。

ウ 土地利用権等割合：土地利用権等を法定地上権と判断し，当該法定地上権割合を本件建付地価格の35％と判定した。

② 内訳価格及び一括価格

物件番号	基礎となる価格（円）（1①オ，1②エ）ア	土地利用権等価格の控除及び加算（円）（2①エ）イ	持分 ウ	占有減価修正 エ	市場性修正 オ	競売市場修正 カ	評価額（円）（ア＋イ）×ウ×エ×オ×カ
1	2,933,000	-1,027,000	1/1	(1-0.00)	(1-0.00)	(1-0.30)	1,334,000
2	412,000	————	1/5	(1-0.00)	(1-0.00)	(1-0.30)	58,000
3	983,000	+1,027,000	1/1	(1-0.00)	(1-0.00)	(1-0.30)	1,407,000
一括価格（合計）							2,799,000

エ 占有減価修正：特になし。

オ 市場性修正：特になし。

カ 競売市場修正：第２評価条件欄記載の不動産競売市場の特殊性等を考慮して▲３０％。


第６ 参考価格資料

青森県地価調査基準地価格〔八戸(県)－３〕
所　　在：八戸市吹上６丁目２０番４７(吹上６－３－７１)
価　　格：３０，２００円／㎡
位　　置：ＪＲ八戸線「本八戸」駅の南東方道路距離約２．８ｋｍに位置する。
価格時点：令和７年７月１日
地　　積：２２９㎡
供給処理施設：水道
接面街路：東側４ｍ舗装私道
用途指定等：第１種低層住居専用地域
指定建蔽率５０％，指定容積率８０％
地域の概要：中規模一般住宅が建ち並ぶ郊外の起伏地に形成された住宅地域

第７ 附属資料

1 位置図(出所；八戸市庁「都市計画図」) ・・・１葉
2 公図写 ・・・１葉
3 建物図面 ・・・１葉
4 建物間取図 ・・・１葉
5 土地建物位置関係図 ・・・１葉

以　上

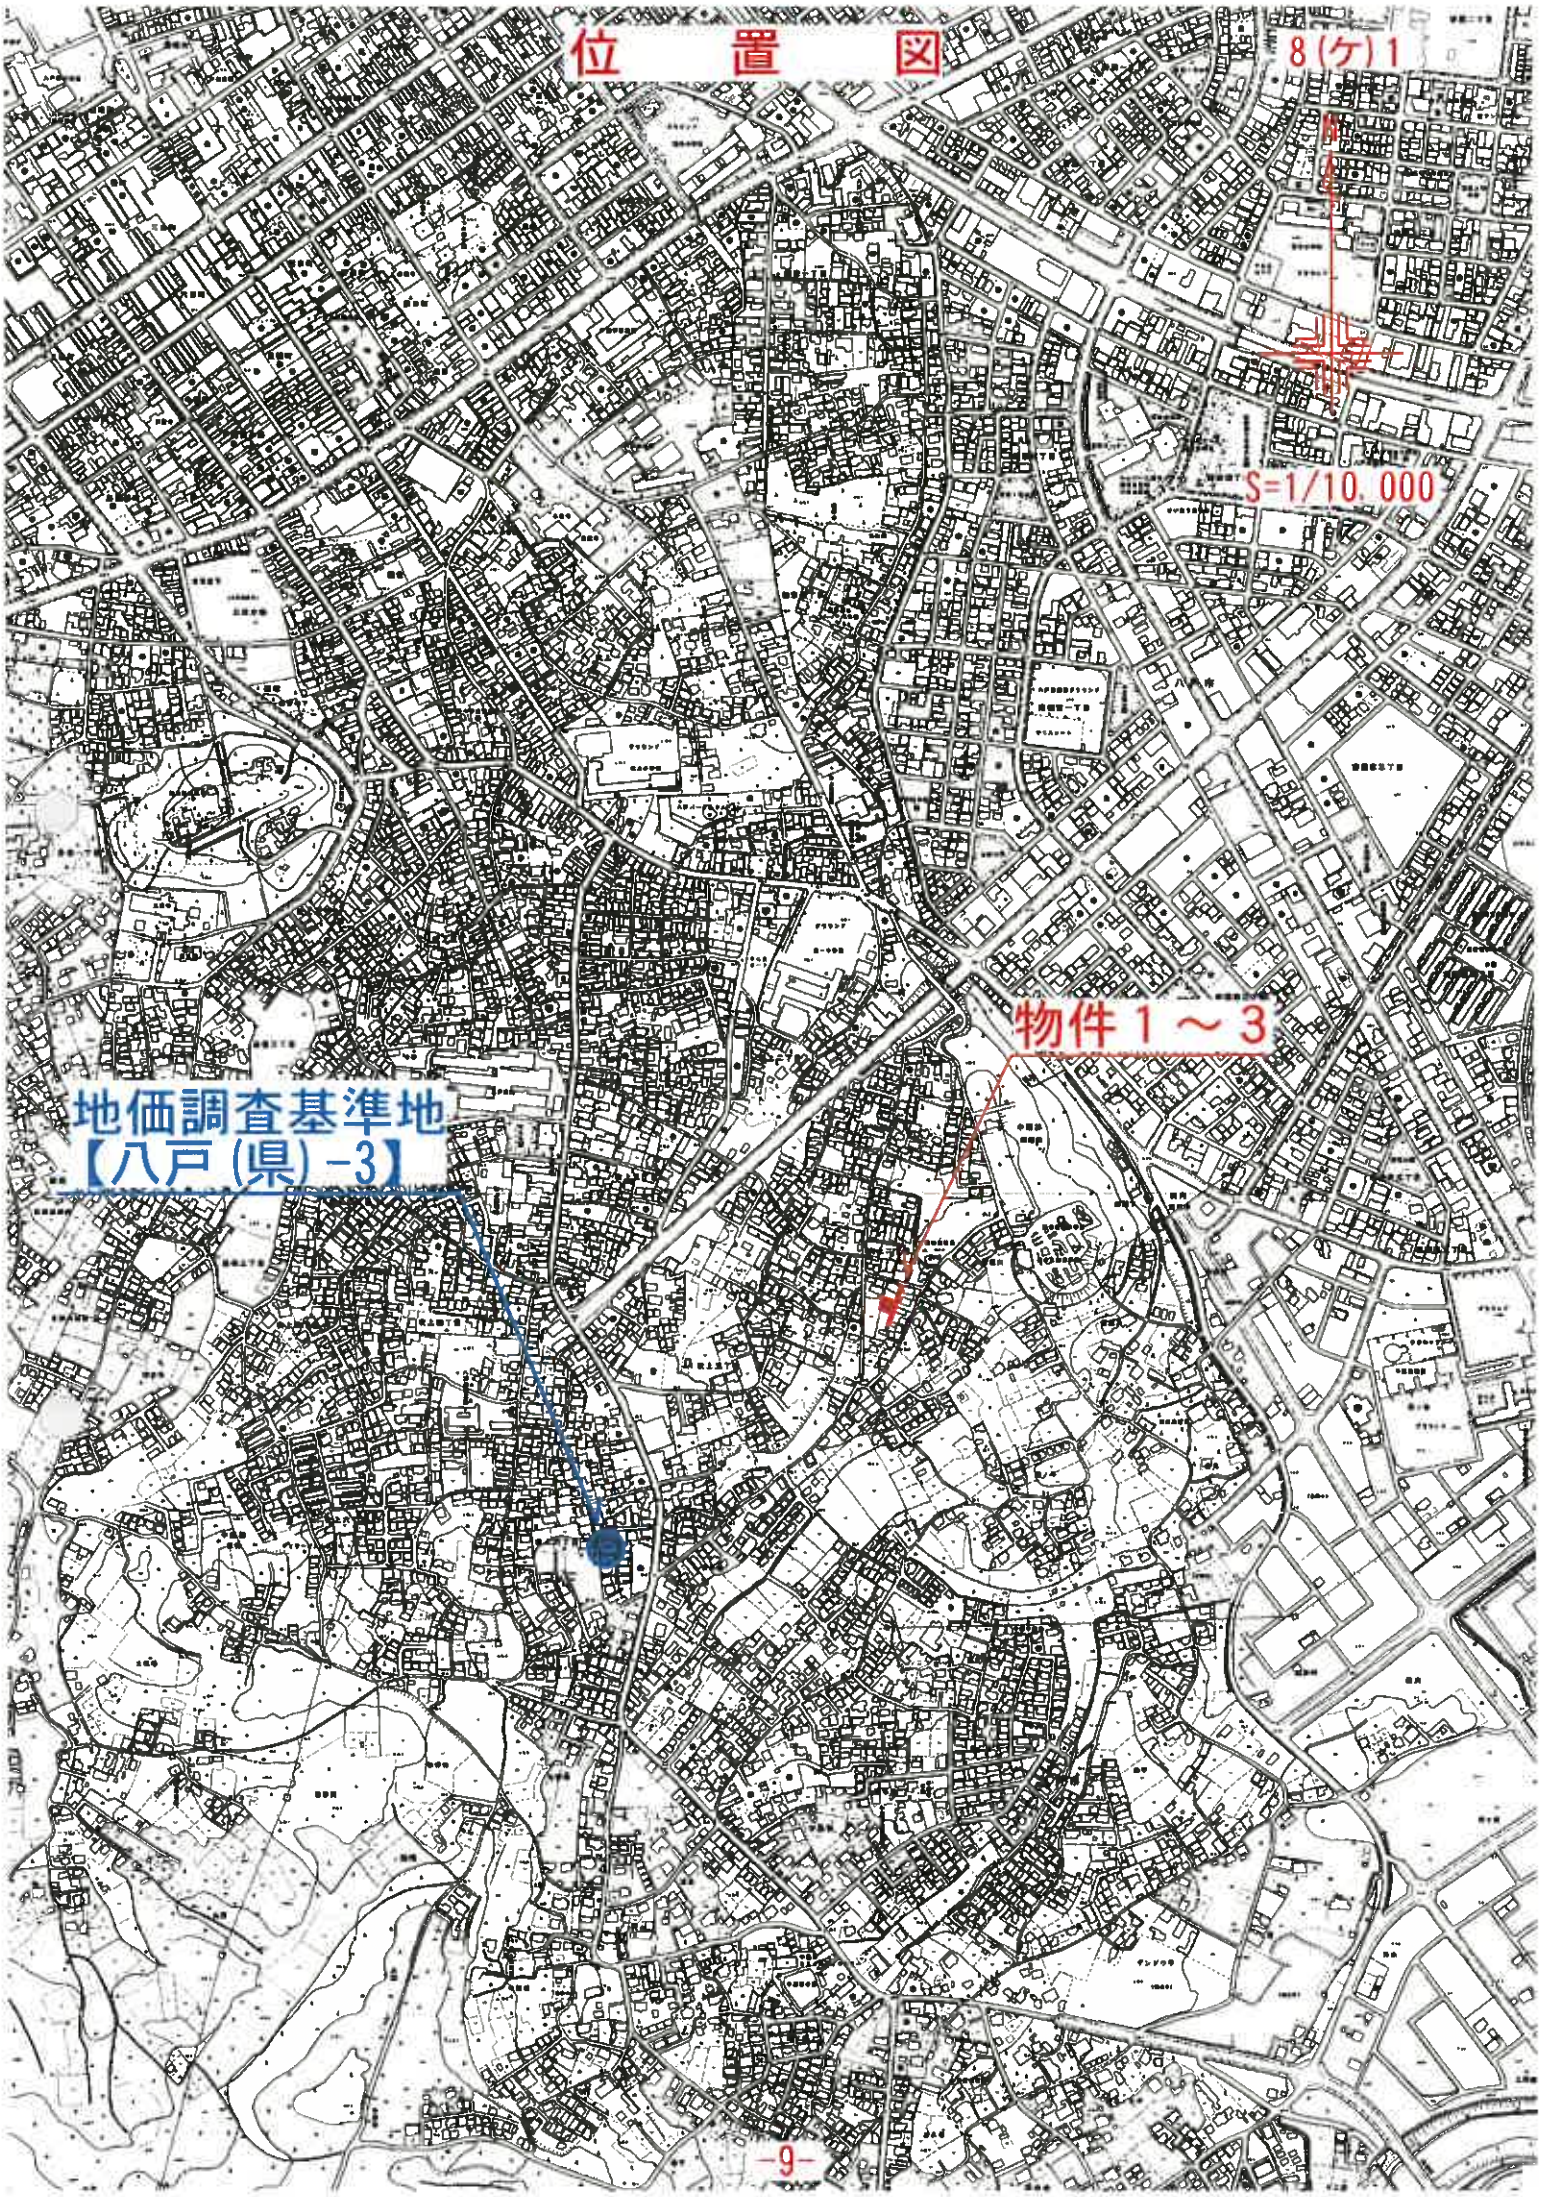
位　置　図
8(ケ)1
S=1/10,000
物件１～３
地価調査基準地
【八戸(県)-3】

公　図　写


8(ケ)1

02／19

4-8　　ハ　18-26
6-7　　ニ　18-28

N


S＝1/600

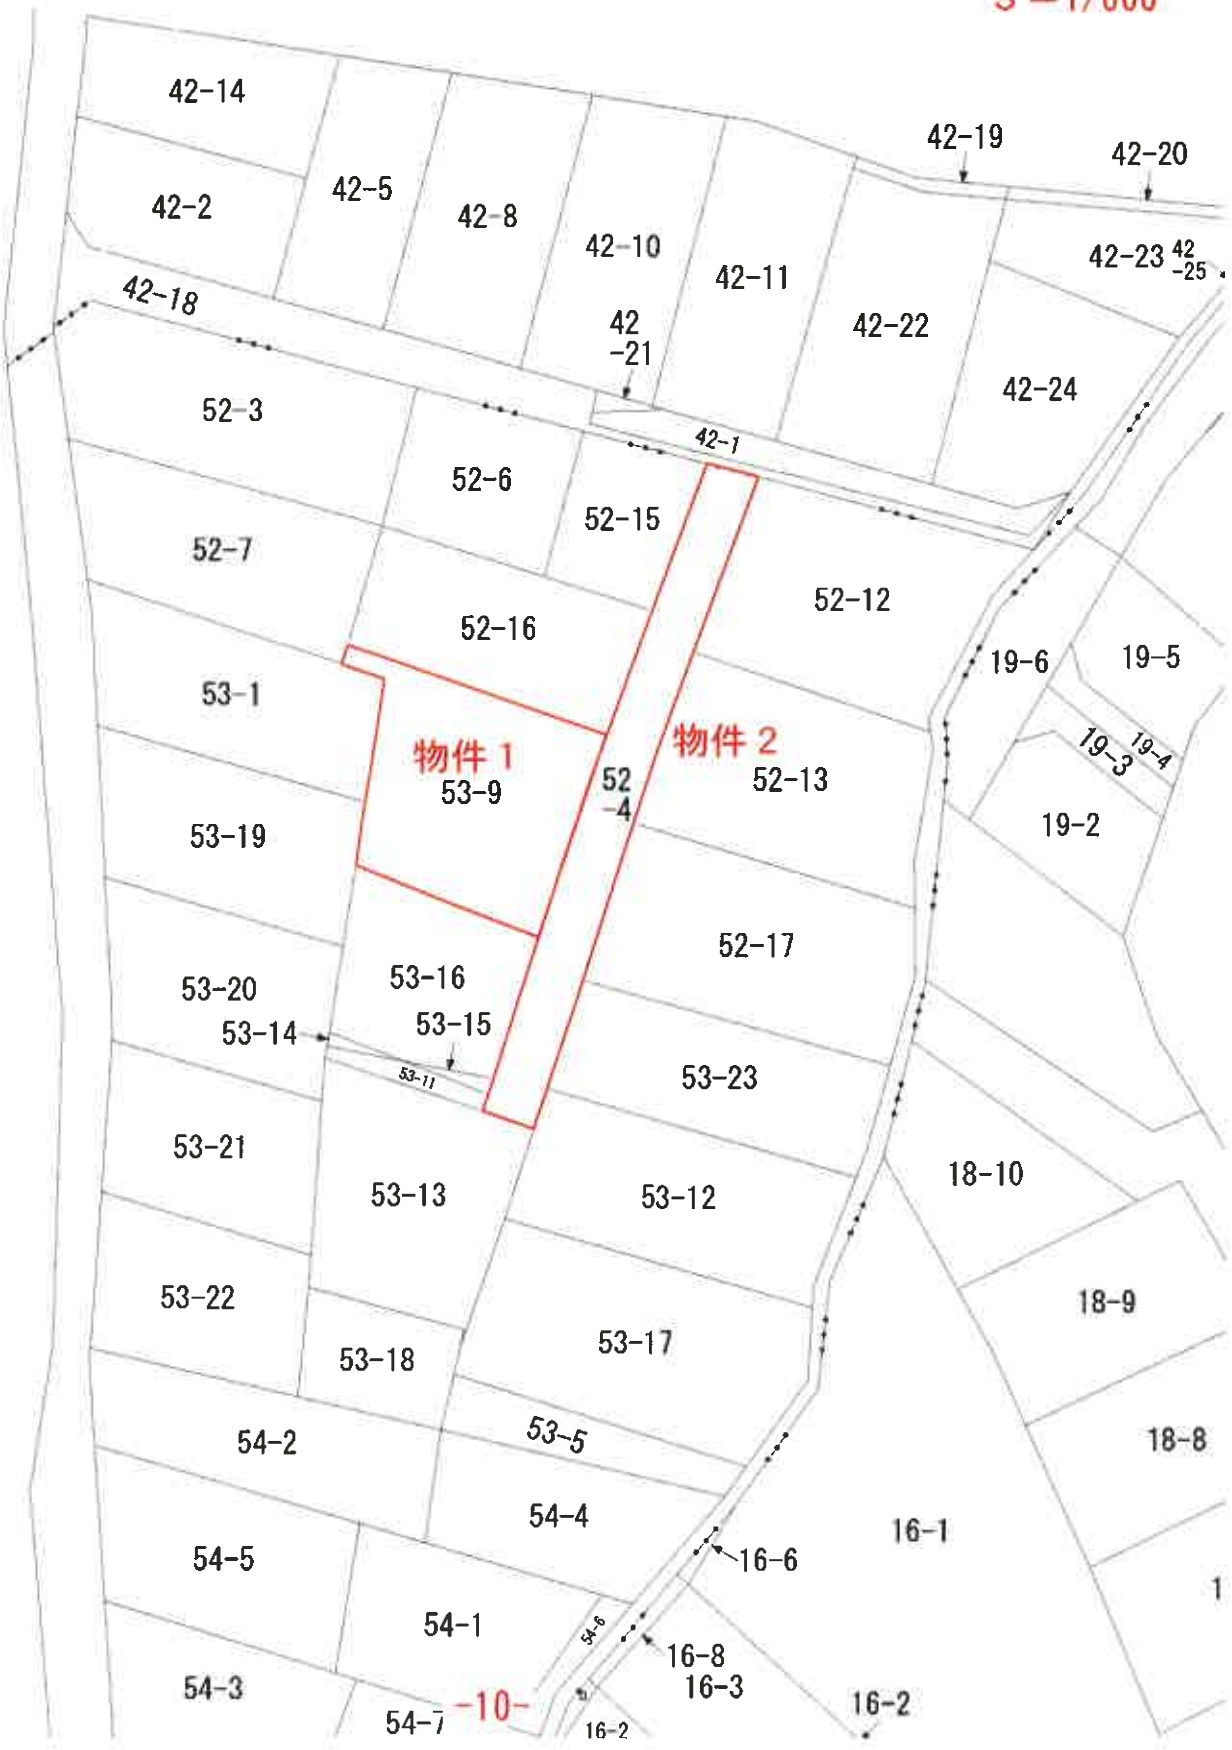

各階平面図


建物図面
~~各階平面図~~

家屋番号	53番9
建物の所在	八戸市吹上五丁目53番地9

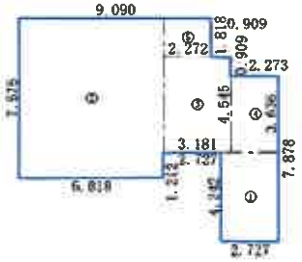

求積表

①	2.727 ×	4.242	=11.567934
②	6.818 ×	7.575	=51.646350
③	3.181 ×	4.545	=14.457645
④	2.273 ×	3.636	= 8.264628
⑤	2.272 ×	1.818	= 4.130496
	合計		90.067053
	床面積		90.06 ㎡

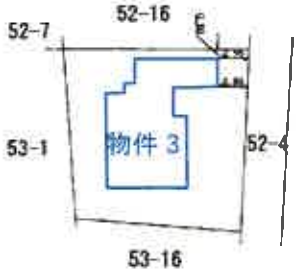



※A3版のS＝1/250をA4版に縮小

※A3版のS＝1/500をA4版に縮小

作成者	[redacted]	縮尺	1/250	申請人	[redacted]	縮尺	1/500


(日本土地家屋調査士会連合会用紙)

(日調連12)

建物間取図

8(ケ)1

物件３

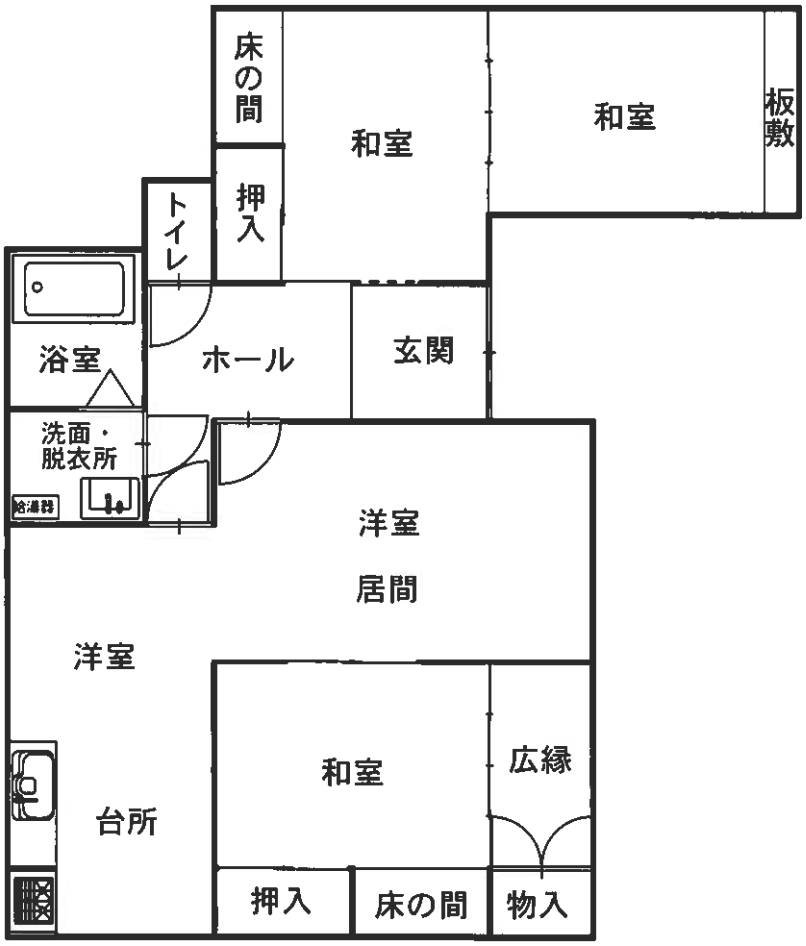

１　階

縮尺 1/100

土地建物位置関係図

8(ケ)1



S＝1/250

