

期 間 入 札 の 公 告

令和 7年 7月25日

札幌地方裁判所民事第4部

裁判所書記官 西 戸 亜希子

別紙物件目録記載の不動産を下記のとおり期間入札に付します。

記

入札期間	令和 7年 8月 8日から 令和 7年 8月18日まで
開札期日	日 時 令和 7年 8月21日 午前10時00分 場 所 札幌地方裁判所別館4階開札場
売却決定 期日	日 時 令和 7年 8月27日 午前 9時20分 場 所 札幌地方裁判所民事第4部
特別売却 実施期間	令和 7年 8月25日から 令和 7年 8月29日まで
買受申出の保証の 提供方法	下記のいずれかによる。 (1) 当裁判所の預金口座に金銭を振り込んだ旨の金融機関の証明書。 (2) 銀行、損害保険会社、農林中央金庫、商工組合中央金庫、全国を地区とする信用金庫連合会、信用金庫又は労働金庫の支払保証委託契約締結証明書。
買受申出の資格の 制限(民事執行規則33条)	☆印を付した物件は農地であるので、権限を有する行政庁の交付した買受適格証明書を有する者及び買受けについて農地法上の許可又は届出を必要としない者に限り、買受申出をすることができます。
一般の閲覧に供するため、物件明細書・現況調査報告書・評価書の各写しを令和 7年7月25日から当庁記録閲覧室に備え置きます。	

物件番号	売却基準価額（円） 買受可能価額（円）	一括 売却	買受申出保証額（円）	令和6年度	
				固定資産税（円）	都市計画税（円）
1, 2	14, 720, 000 11, 776, 000	一括	2, 944, 000	95, 755	21, 627
1	1, 700, 000				
2	13, 020, 000				



物 件 目 録

- | | | | |
|---|-------|---------------------|------------------|
| 1 | 所 在 | 苫小牧市桜木町一丁目 | |
| | 地 番 | 2 番 2 5 | |
| | 地 目 | 宅地 | |
| | 地 積 | 1 7 2 . 9 1 平方メートル | |
| 2 | 所 在 | 苫小牧市桜木町一丁目 2 番地 2 5 | |
| | 家屋 番号 | 2 番 2 5 | |
| | 種 類 | 居宅 | |
| | 構 造 | 木造合金メッキ鋼板ぶき 2 階建 | |
| | 床 面 積 | 1 階 | 5 1 . 8 3 平方メートル |
| | | 2 階 | 5 0 . 5 1 平方メートル |



注 意 書

- 1 本件の入札には、令和2年4月1日に施行された改正民事執行法第65条の2により、暴力団員等に該当しないこと等の陳述書が必要です。

陳述書の提出がない場合には入札が無効となります。また、陳述書等の記載に不備があった場合、入札が無効になる場合があります。陳述書下欄の注意事項をよくお読みください。

無効になる入札が散見されています。無効な入札にならないようにご注意ください。

(無効になる入札例)

- 陳述書や陳述書別紙の氏名に「フリガナ」がない。
- 生年月日の記載がない。
- 「自己の計算において買受けの申出をさせようとする者」(※)の□にチェックが入っているが、別紙「自己の計算において買受けの申出をさせようとする者に関する事項」の添付がない。

(※)「自己の計算～とする者」とは、自ら不動産を取得する意図の下で、あなたに対し資金提供をして入札をさせ、不動産を取得しようとしている者のことをいいます。

例1) Bは物件を取得したいと考えたが、自らは入札せずA(あなた)に資金を提供し、Aが入札した。

→Bは「自己の～とする者」に該当する。

例2) Aは物件を取得したいと考えて、金融機関Cから融資を受け、Aが入札した。

→Cは「自己の～とする者」に該当しない。

- 2 売却決定期日は、同法68条の4により、最高価買受申出人が暴力団員等に該当するか否かを警察へ照会した場合には、**2週間程度延期**する場合があります。

- 3 入札に当たってご不明な点は、当庁執行官室(☎011-281-3535)に直接お問い合わせいただくか、不動産競売物件情報(通称BIT)サイトのトップ画面「**手続案内**」でご確認ください。

札幌地方裁判所民事第4部不動産競売係

物 件 明 細 書

令和 7年 5月30日

札幌地方裁判所民事第4部

裁判所書記官 西 戸 亜希子

1 不動産の表示

【物件番号1, 2】

別紙物件目録記載のとおり

2 売却により成立する法定地上権の概要

なし

3 買受人が負担することとなる他人の権利

【物件番号1, 2】

なし

4 物件の占有状況等に関する特記事項

【物件番号2】

本件所有者が占有している。

5 その他買受への参考となる事項

なし

《 注 意 書 》

- 1 本書面は、現況調査報告書、評価書等記録上表れている事実等を記載したものであり、関係者の間の権利関係を最終的に決める効力はありません（訴訟等により異なる判断がなされる可能性もあります）。
- 2 記録上表れた事実等がすべて本書面に記載されているわけではありませんし、記載されている事実や判断も要点のみを簡潔に記載されていますので、必ず、現況調査報告書及び評価書並びに「物件明細書の詳細説明」もご覧ください。
- 3 買受人が、占有者から不動産の引渡しを受ける方法として、引渡命令の制度があります。引渡命令に関する詳細は、「引渡命令の詳細説明」をご覧ください。
- 4 対象不動産に対する公法上の規制については評価書に記載されています。その意



味内容は「公法上の規制の詳細説明」をご覧ください。

- 5 各種「詳細説明」は、閲覧室では通常別ファイルとして備え付けられています。
このほか、B I Tシステムのお知らせメニューにも登載されています。



物 件 目 録

- | | | | |
|---|-------|---------------------|------------------|
| 1 | 所 在 | 苫小牧市桜木町一丁目 | |
| | 地 番 | 2 番 2 5 | |
| | 地 目 | 宅地 | |
| | 地 積 | 1 7 2 . 9 1 平方メートル | |
| 2 | 所 在 | 苫小牧市桜木町一丁目 2 番地 2 5 | |
| | 家屋 番号 | 2 番 2 5 | |
| | 種 類 | 居宅 | |
| | 構 造 | 木造合金メッキ鋼板ぶき 2 階建 | |
| | 床 面 積 | 1 階 | 5 1 . 8 3 平方メートル |
| | | 2 階 | 5 0 . 5 1 平方メートル |



令和7年(ケ)第70004号
令和7年 3月 6日受理
令和7年 4月14日提出

現況調査報告書

札幌地方裁判所
執行官

菅 原 誠

(注) チェック項目中の調査結果は、「■」の箇所の記載のとおり

物 件 目 録

- | | | | |
|---|-------|---------------------|------------------|
| 1 | 所 在 | 苫小牧市桜木町一丁目 | |
| | 地 番 | 2 番 2 5 | |
| | 地 目 | 宅地 | |
| | 地 積 | 1 7 2 . 9 1 平方メートル | |
| 2 | 所 在 | 苫小牧市桜木町一丁目 2 番地 2 5 | |
| | 家屋 番号 | 2 番 2 5 | |
| | 種 類 | 居宅 | |
| | 構 造 | 木造合金メッキ鋼板ぶき 2 階建 | |
| | 床 面 積 | 1 階 | 5 1 . 8 3 平方メートル |
| | | 2 階 | 5 0 . 5 1 平方メートル |



不動産の表示	「物件目録」のとおり	
住居表示	苫小牧市桜木町1丁目2番29-2号	
土地	物件1	
現況地目	☒ 宅地（物件1） ☐ 公衆用道路（物件 ） ☐ （物件 ）	
形状	☐ 公図のとおり ☐ 地積測量図のとおり ☐ 建物図面（各階平面図）のとおり ☒ 土地建物位置関係図のとおり ☐	
占有者及び占有状況	☒ 土地所有者 ☐ その他の者 上記の者が本土地上に下記建物を所有し、占有している。 ☐ 「占有者及び占有権原」のとおり	
下記以外の建物（目的外建物）	☒ ない ☐ ある（詳細は「目的外建物の概況」のとおり）	
その他の事項	「その他の事項」のとおり	
建物	物件2	
種類、構造及び床面積の概略	☒ 公簿上の記載とほぼ同一である。 ☐ 公簿上の記載と次の点が異なる（ ☐ 主たる建物 ☐ 附属建物） ☐ 種類： ☐ 構造： ☐ 床面積：	
物件目録にない附属建物	☒ ない { 種類： ☐ ある { 構造： 床面積：	
占有者及び占有状況	☒ 建物所有者 ☐ その他の者 上記の者が本建物を住居として使用している。 ☐ 「占有者及び占有権原」のとおり	
上記以外の敷地（目的外土地）	☒ ない ☐ ある（詳細は「目的外土地の概況」のとおり）	
その他の事項	「その他の事項」のとおり	
執行官保管の仮処分	☒ ない [地方裁判所 支部 平成 年（ ）第 号 ☐ ある 保管開始日 平成 年 月 日	
土地建物の位置関係	☐ 建物図面（各階平面図）のとおり ☒ 土地建物位置関係図のとおり	

（注）チェック項目中の調査結果は、「☒」の箇所の記載のとおり
（ 2 枚目）

そ の 他 の 事 項

■ 土地関係

- 1 法務局備付け図面等を基に概測した結果、ほぼ登記どおりと推測されるが、境界標は5か所が確認された（土地建物位置関係図参照）。
- 2 目的土地は平坦であり、北西側道路及びその他の隣地とは等高に接面している。
- 3 北西部分がアスファルト舗装されている。
- 4 目的土地上にLPガス設備がある。所有者と富士ホームエナジー株式会社との間の「LPガス等の供給契約書」及び富士ホームエナジー株式会社苫小牧営業所担当者によると、契約の概要は、次のとおりである。
 - (1) 設置者 富士ホームエナジー株式会社苫小牧営業所（苫小牧市字勇払276-18）
 - (2) 設置物件 供給設備（LPガス容器、配管供給設備一式、メーター、調整器）、消費設備（ガス漏れ警報器）
 - (3) 供給設備及び消費設備は、貸与であり、設置者が所有権を有する。供給設備を利用して、他のLPガス販売業者からLPガスを購入することはできない。

■ 建物関係

- 1 建物内は、ペットボトル、衣類、ダンボール等の動産類が散乱している。
- 2 所有者によると、設備で不具合があるものはないとのことである。


調 査 の 経 過		
調 査 の 日 時	調 査 の 場 所 等	調 査 の 方 法 等
7 年 3 月 1 2 日 (水) 12 : 00— 12 : 20	物件所在地	不在, 占有調査, 外部調査, 写真撮影, 連絡文書 差入れ
7 年 3 月 1 4 日 (金) 16 : 00— 16 : 05	(インターネット)	登記情報提供サービス (目的土地上の既登記建物 調査)
7 年 3 月 1 7 日 (月) 15 : 30— 15 : 40	(電話)	所有者から聴取
7 年 3 月 2 1 日 (金) 11 : 00— 11 : 10	(電話)	所有者から聴取
7 年 3 月 2 4 日 (月) 9 : 30— 9 : 35	(電話)	不動産会社担当者から聴取
7 年 3 月 2 6 日 (水) 12 : 00— 12 : 30	物件所在地	立入調査, 所有者に面談, 外部調査, 写真撮影, 評価人同行
7 年 3 月 2 8 日 (金) 14 : 30— 14 : 35	(電話)	所有者から聴取
(特記事項) ☐ 令和 年 月 日 目的物件は不在で施錠されていると予想されたので, 立会人及び解錠技術者を同行して臨場した。 ☐ 令和 年 月 日 目的物件は不在で施錠されていたので, 立会人 を立ち会わせ, 技術者に解錠させて建物内に立ち入 った。 ☐ 令和 年 月 日 休日・夜間執行許可の提示をした。 ☐		

(注) チェック項目中の調査結果は, 「■」の箇所の記載のとおり
(4 枚目)

調 査 の 経 過		
調 査 の 日 時	調 査 の 場 所 等	調 査 の 方 法 等
7年 4月 1日 (火) 12:00— 12:05	(電話)	所有者から聴取
7年 4月 1日 (火) 13:00— 13:10	(電話)	富士ホームエナジー株式会社苫小牧営業所担当者から聴取
7年 4月 4日 (金) 10:30— 10:40	富士ホームエナジー株式会社苫小牧営業所 (苫小牧市字勇払276-18)	LPGガス等の供給契約書申請
年 月 日 () : — :		
年 月 日 () : — :		
年 月 日 () : — :		
年 月 日 () : — :		
(特記事項) ☐ 令和 年 月 日 目的物件は不在で施錠されていると予想されたので、立会人及び解錠技術者を同行して臨場した。 ☐ 令和 年 月 日 目的物件は不在で施錠されていたので、立会人 を立ち会わせ、技術者に解錠させて建物内に立ち入った。 ☐ 令和 年 月 日 休日・夜間執行許可の提示をした。 ☐		

(注) チェック項目中の調査結果は、「■」の箇所の記載のとおり
(5 枚目)

土地建物位置関係図



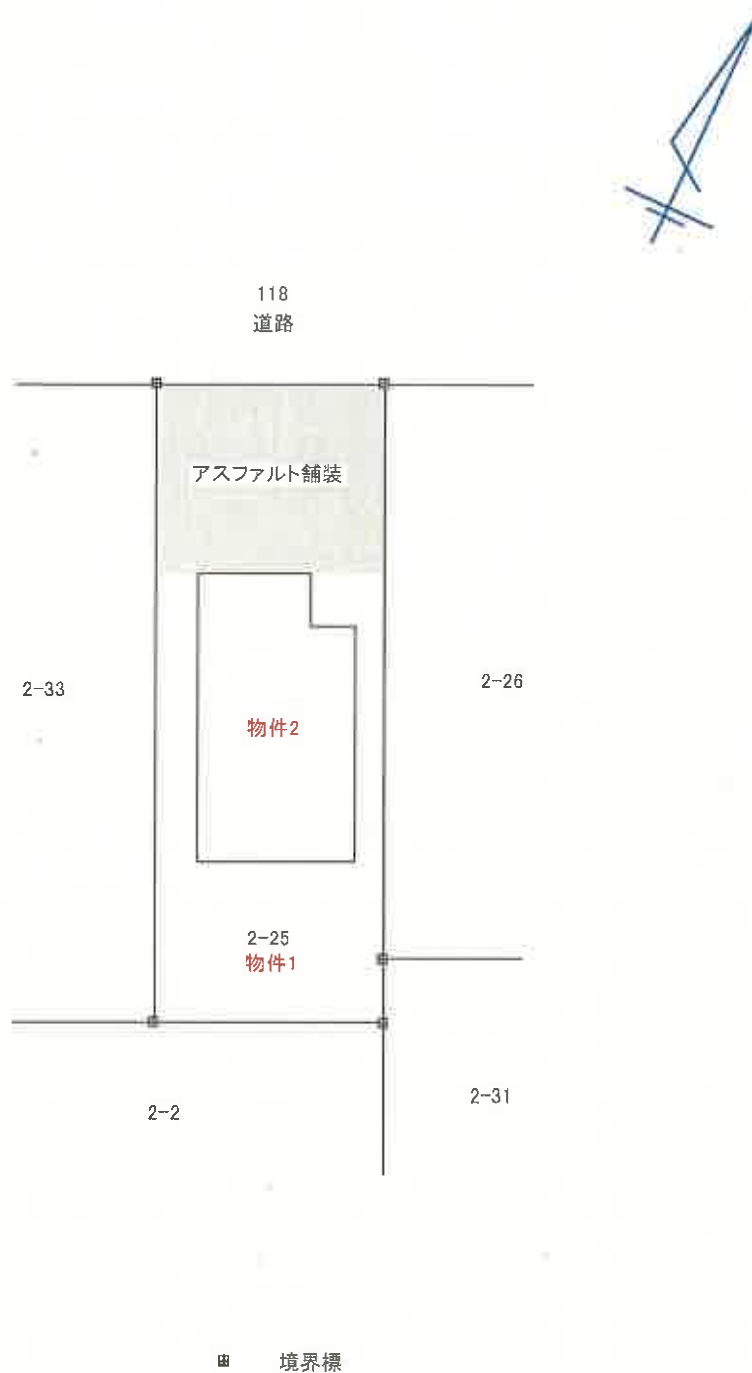


※概略図であり、実測に基づくものではありません。

縮尺約 1:250

間取図

物件2

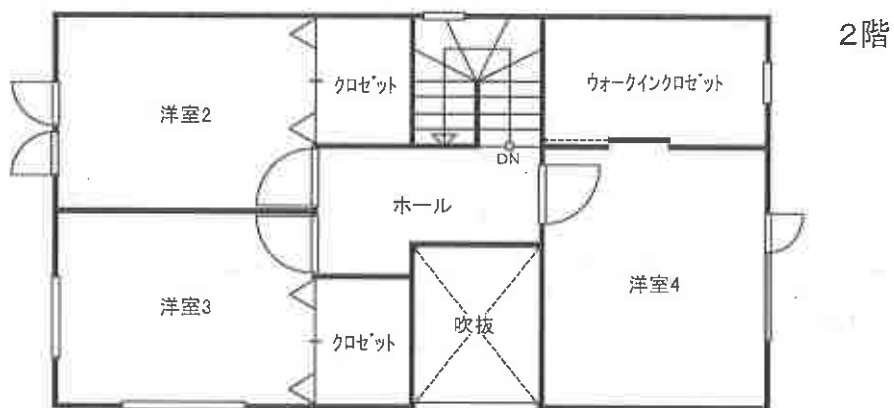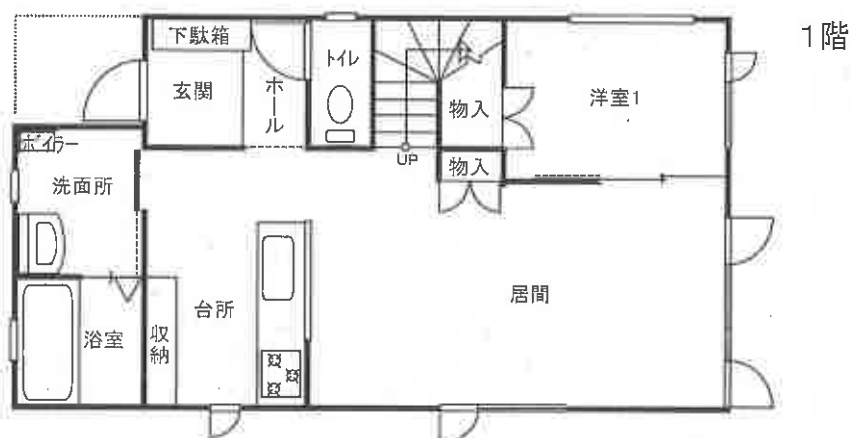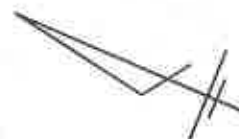

縮尺 約1:100

全景(北側から撮影)



居間



台所



浴室



洋室1



洋室2



洋室3



洋室4



令和7年（ケ）第70004号
令和7年3月26日 現地調査
令和7年4月8日 評 価

札幌地方裁判所 御中

評 価 書

評価人 不動産鑑定士

高 橋 総 生

第1 評価額

一括価格	
金14,720,000円	
内訳価格	
物件1（土地）	金1,700,000円
物件2（建物）	金13,020,000円

- 1 一括価格は、物件1及び2の各不動産について、一括売却（民事執行法61条本文）を行うことを前提とした場合の価格である。
- 2 内訳価格は、配当等の判断のために一括価格の内訳として算出した価格である。
- 3 物件1の内訳価格は、物件2のための土地利用権等価格を控除した価格であり、物件2の価格は、当該土地利用権等付建物としての価格である。

第2 評価の条件

- 1 本件評価は、民事執行法により売却に付されることを前提とした適正価格を求めるものである。
したがって、求めるべき評価額は、一般の取引市場において形成される価格ではなく、一般の不動産取引と比較しての競売不動産特有の各種の制約（売主の協力が得られないことが常態であること、買受希望者は内覧制度によるほかは物件内部の確認が直接できないこと、引渡しを受けるために法定の手続きをとらなければならない場合があること、目的物の種類又は品質に関する不適合には担保責任がないこと等）等の特殊性を反映させた価格とする。
- 2 評価は、目的物件の調査時点における現状に基づいて行うものであり、調査日以降発生した物件の現状変更については原則として考慮していない。
- 3 現地での物件調査は、原則として目視可能な部分に限定される。
- 4 物件に関する情報提供の内容は、民事執行法58条4項に定める場合を除いて、原則として公共機関で公開された資料に基づくものである。

第3 目的物件

現況欄に記載のない事項については、ほぼ登記と同じ

番号	所 在 等	登 記	現 況
1	所 在 地 番 地 目 地 積	苫小牧市桜木町一丁目 2番25 宅地 172.91m ²	
2	所 在 家屋番号 種 類 構 造 床 面 積	苫小牧市桜木町一丁目 2番地25 2番25 居宅 木造合金メッキ鋼板ぶき2階建 1階 51.83m ² 2階 50.51m ² 合計 102.34m ²	
番号	特 記 事 項		
	なし		

第4 目的物件の位置・環境等

1 土地の概況及び利用状況等（物件1）

位 置 ・ 交 通	J R 室蘭本線「青葉」駅の南西方・道路距離約1.4 k m 最寄バス停「啓北橋」の南東方・道路距離約450m (別添位置図参照)	
付 近 の 状 況	戸建住宅が建ち並ぶ住宅地域。居住環境及び生活利便性は、普通程度地域である。最近は住宅需要が強く、地価は上昇している。	
主 な 公 法 上 の 規 制 等 (道路の幅員等 の個別的な規制 を考慮しない一 般的な規制)	都 市 計 画 区 分 用 途 地 域 建 ぺ い 率 容 積 率 防 火 規 制 そ の 他 の 規 制	市街化区域 第1種住居地域 60% 200% 建築基準法第22条指定区域 日影規制、景観計画区域
画 地 条 件	・地積172.91㎡ ・間口約7.8m、奥行約22.0mの長方形の中間画地。画地内は平坦。宅地面は隣接地と等高。 ・土地の北西部分がアスファルト舗装されている。	
接面道路の状況	下記の道路に等高で接面する。 ・北西側幅員約6.5m舗装市道（建築基準法第42条1項1号該当）	
土地の利用状況等	物件2の建物の敷地として利用されている。	
供 給 処 理 施 設	上 水 道 あり ガ ス 配 管 なし 下 水 道 あり	
特 記 事 項	1. 対象土地については、現地調査及び土地・建物登記簿による過去の履歴調査等の結果、土壤汚染の可能性は確認できなかった。但し、評価人としての調査は限界があるため、詳細については専門家による調査を要する。 2. 北海道教育委員会が公表している「北の遺跡案内」によると、対象土地は周知の埋蔵文化財包蔵地に指定されていない。 3. 境界標を5箇所確認した。	

2 建物の概況及び利用状況（物件2）

区 分	主である建物
建築時期及び経済的残存耐用年数	建築年月日(登記記載) 令和3年12月17日新築 経過年数 3年 経済的残存耐用年数 21年
仕 様	構 造：木造 屋 根：ガリバリウム鋼板 外 壁：サイディング 内 壁：ビニールクロス等 天 井：ビニールクロス等 床 : フローリング等 設 備：電気、給排水設備、LPガス(特記事項4参照) その他：ガスボイラー(エコジョーズ、給湯・暖房兼用)
床面積(現況)	増 築：なし 床面積：第3目的物件記載のとおり
現 況 用 途 等	現況用途：居宅 間 取 り：4LDK+ウォークインクロゼット(間取図参照)
品 等	普通
保守管理の状態	普通
建物の利用状況	現況調査報告書記載のとおり
特 記 事 項	1. 建物内外ともに目立った損傷等は見られなかった。 2. 建物内は、ペットボトル、衣類、段ボール等の動産類が散乱している。 3. 所有者によると、設備で不具合があるものはないとのことである。 4. LPガス設備について、所有者と富士ホームエナジー株式会社との間に契約があり、概要は次のとおりである。 ①. 設置者：富士ホームエナジー株式会社苫小牧営業所 ②. 設置物件：供給設備(LPガス容器、配管供給設備一式、メーター、調整器) 消費設備(ガス漏れ警報器) ③. 供給設備及び消費設備は、貸与であり設置者が所有権を有する。供給設備を利用して、他のLPガス販売業者からLPガスを購入することはできない。 5. 本件建物は、建築確認申請及び工事完了検査は既済である。

第5 評価額算出の過程

1 基礎となる価格

(1) 建付地価格（物件1）

目的土地の建付地価格を次のとおり求めた。

番号	標準画地価格 (円/㎡)	個別 格差	地 積 (㎡)	建付減価	建付地価格 (円)
	ア	イ	ウ	エ	ア×イ×ウ×エ=オ
1	23,500	1.00	172.91	1.00	4,063,000

ア 標準画地価格:第6参考価格資料記載の公示地あるいは基準地等との規準あるいは比準価格〔類似地域所在の取引事例価格〕等を比較考量の上、標準画地価格を上記のとおり査定した。

なお、アスファルト舗装は、土地価格に含めて評価した。

イ 個 別 格 差: なし

ウ 地 積: 登記数量による。

エ 建 付 減 価: 敷地と建物との適応の状態を考慮し、減価を要しないと判断した。

(2) 建物価格（物件2）

目的建物の再調達原価を、建物建築費の推移動向を考慮した標準的な建築費に比準して求め、これに耐用年数に基づく方法及び観察減価法を併用して求めた現価率を乗じて、建物の価格を求めた。

番号	再調達原価 (円/㎡)	現況延床面積 (㎡)	現価率	建物の価格 (円)
	ア	イ	ウ	ア×イ×ウ=エ
2	200,000	102.34	0.83	16,988,000

ウ 現価率:経過年数3年、経済的残存耐用年数21年、観察減価率は建物の状態を考慮して5%と判断し、下記により求めた。

$$\frac{\text{耐用年数法} \quad 21 \text{ 年}}{3 \text{ 年} + 21 \text{ 年}} \times (1 - 0.05) = 0.83$$

2 評価額の判定

前記により求めた価格に、土地については土地利用権等価格を控除し、建物については土地利用権等価格を加算し、さらに競売市場修正等を施して、下記のとおり評価額を求めた。

① 土地利用権等価格

番号	建付地価格 (円) ア	土地利用権等割合 イ		土地利用権等価格 (円) ア×イ=ウ
1	4,063,000	0.40	法定地上権	1,625,000

イ 土地利用権等割合：法定地上権割合を40%と査定した。

② 内訳価格及び一括価格

番号	基礎となる価格 (円) (1(1)オ, 1(2)エ) ア	土地利用権等価格 の控除及び加算 (円) (2①ウ) イ	占有減 価修正 ウ	市場性 修正 エ	競売市 場修正 オ	その他の 控除減価 (敷金等) カ	評価額 (円) (ア±イ)×ウ ×エ×オーカ
1	4,063,000	-1,625,000		1.00	0.70	—	1,700,000
2	16,988,000	+1,625,000	—	1.00	0.70	—	13,020,000
一括価格 (合計)							14,720,000

ウ 占有減価修正：なし

エ 市場性修正：現下の社会的・経済的情勢に基づく中古不動産の取引動向等を考慮したところ、修正を要しないと判断した。

オ 競売市場修正：評価の条件欄記載の不動産競売市場の特殊性等を考慮した。

カ その他の控除減価（敷金等）：なし

第6 参考価格資料

地価公示価格(苫小牧-8)

所 在：苫小牧市桜木町4丁目17番3 「桜木町4-17-2」
価 格：23,200円／㎡
位 置：JR「青葉」駅から道路距離約1.6kmに位置する
価 格 時 点：令和7年1月1日
地 積：174㎡
供給処理施設：水道、ガス、下水
接 面 街 路：南東側6.5m市道
用途指定等：第2種中高層住居専用地域（建ぺい率60%、容積率200%）
地域の概要：一般住宅のほかにアパート等が見られる住宅地域

固定資産税評価額（令和6年度）

物件1 2,218,954円

物件2 6,469,923円

第7 附属資料


- 1 位置図
- 2 公図写
- 3 地積測量図
- 4 建物図面・各階平面図
- 5 土地建物位置関係図
- 6 間取図

以 上

位置図



苫小牧市役所
都市計画基本図
縮尺 1:10,000

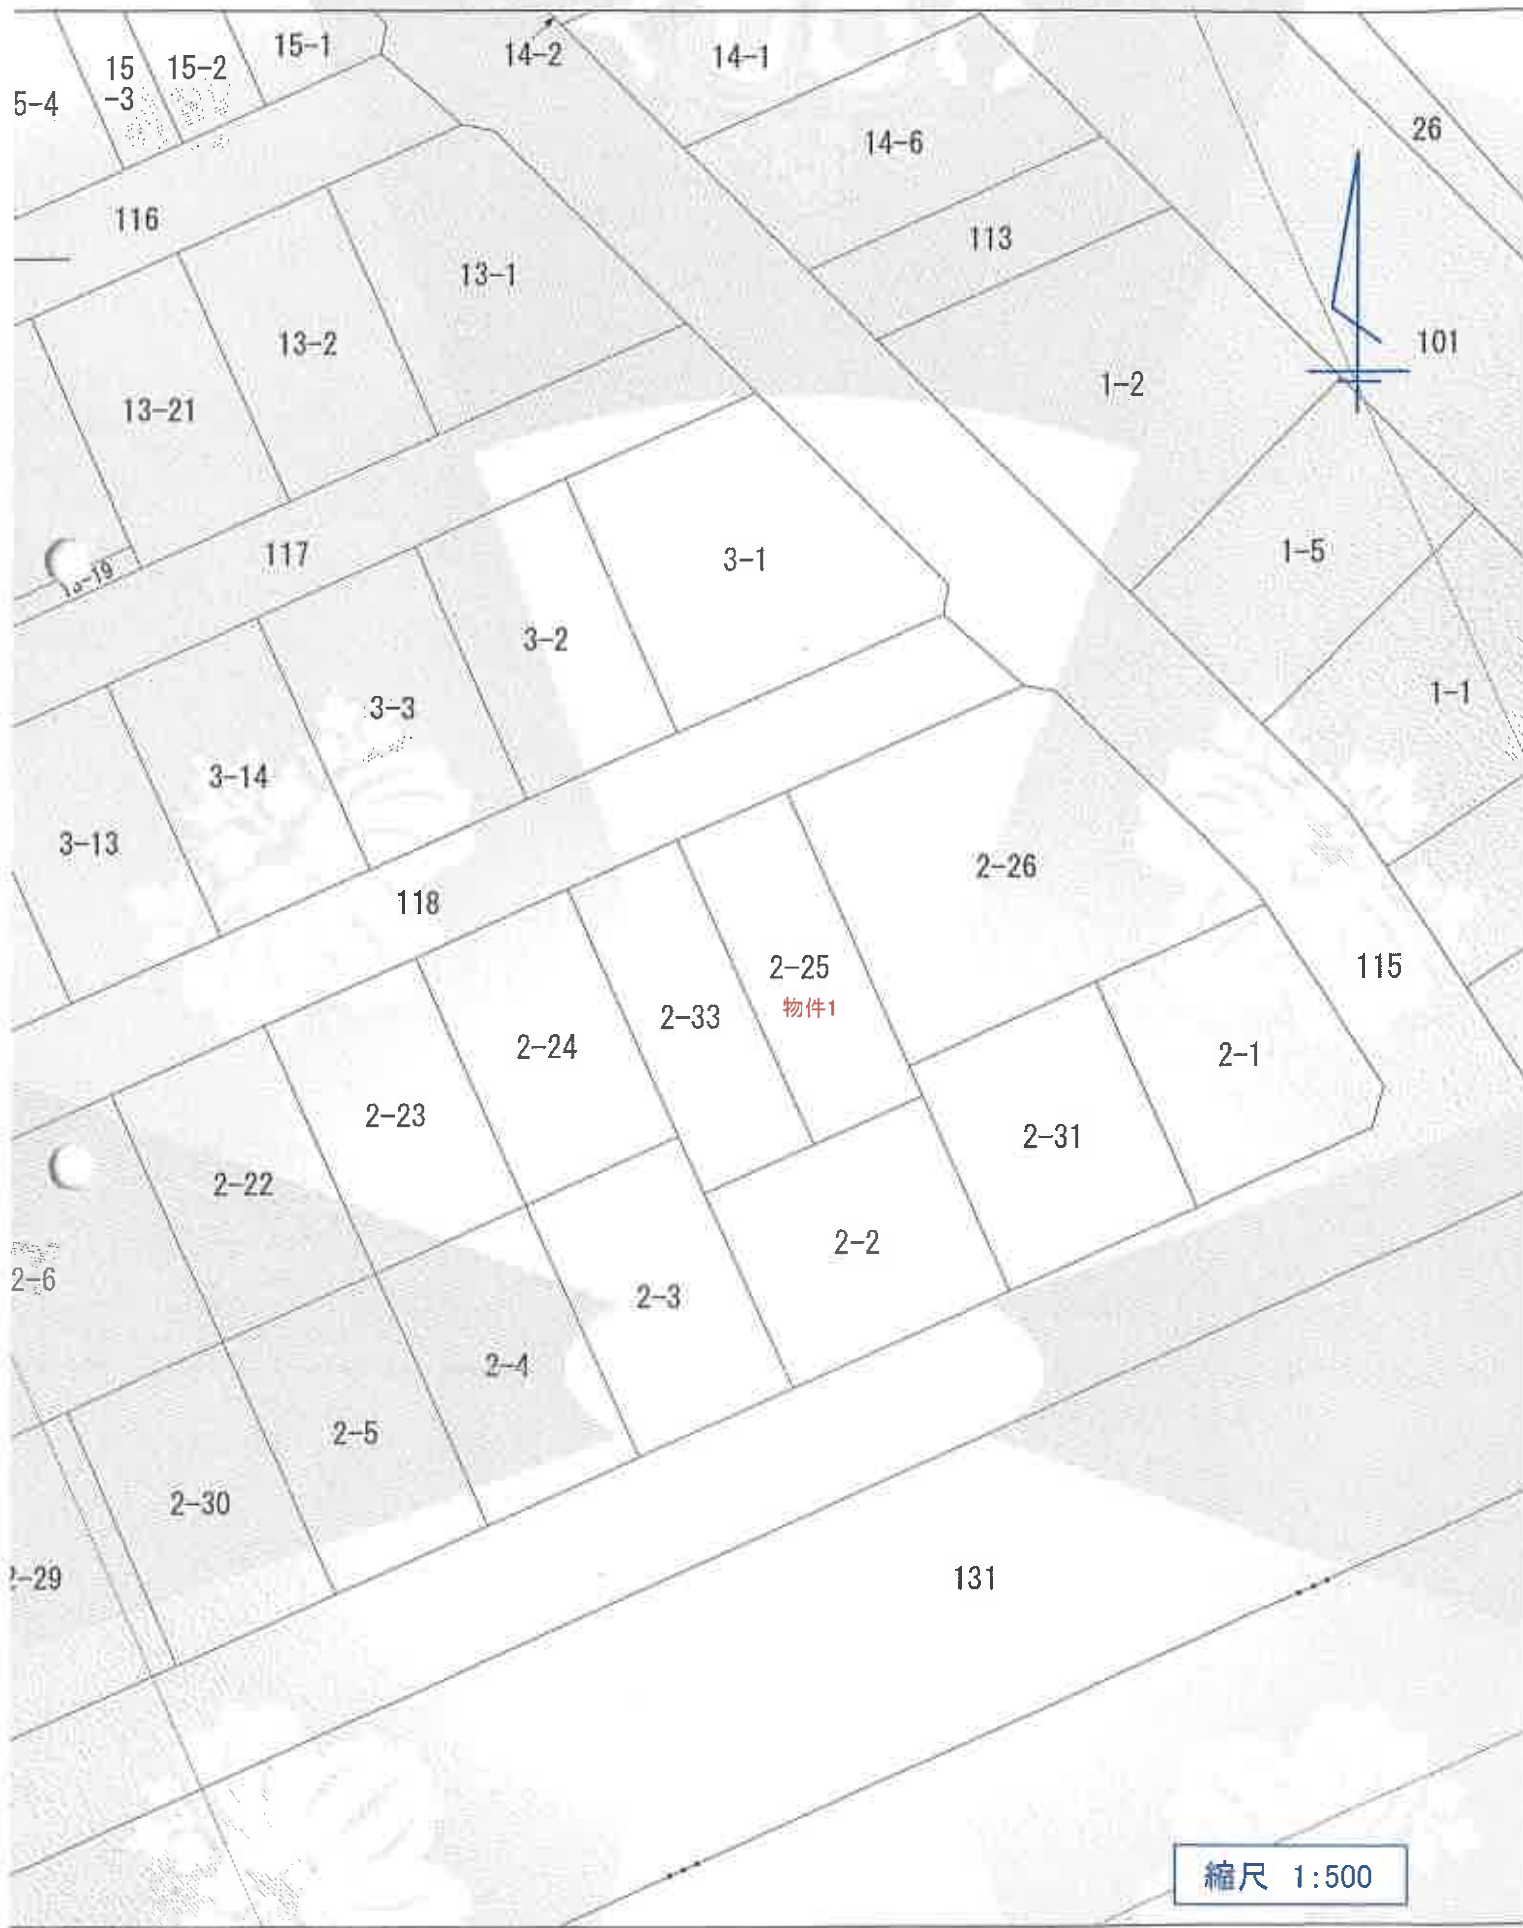

登記年月日：令和3年9月10日

これは図面に記録されている内容を証明した書面である。
(札幌法務局苫小牧支局管轄)
令和7年1月29日 札幌法務局

図 図
所 積
地 地
積 積
測 測
量 量

地 番 2-25
2-33
土地の所在
苫小牧市桜木町一丁目

地 図 番 号		境界線の距離及び境界点の番号又は名称	
区-N-39	図 1	コンクリート壁	金 庫
	図 2	K1, K4	
与点の種類	図 3	K3, K5, K6	K2
	図 4		
座標系 1-2			


与点の成果
点 名 X 値 Y 値
(世界測地系)
四角三角点 青森路切 -152134.558 -56239.624
街区多角点 30B30 -152214.908 -56413.384
街区多角点 30B27 -152282.290 -56154.754

求積表

(1) 2-25				
NO	Xn	Yn	Xn・(Yn+1-Yn-1)	面積
K1	-152076.956	-56362.348	-2458460.066356	22.000
K2	-152096.044	-56353.356	-276510.607992	7.860
K3	-152099.255	-56360.530	2458836.556330	22.000
K4	-152079.177	-56369.522	276479.943786	7.860
合 計			345.825768	
合 計 面積			172.9128840	㎡
			172.91	㎡

(2) 2-26				
NO	Xn	Yn	Xn・(Yn+1-Yn-1)	面積
K1	-152082.389	-56376.695	276637.865591	7.853
K5	-152079.177	-56369.522	-2458359.996205	22.000
K6	-152099.255	-56360.530	-2766668.544845	7.859
K4	-152102.407	-56367.703	2458736.379055	22.000
合 計			345.803598	
合 計 面積			172.9017980	㎡
			172.90	㎡

総合計面積 345.8146820 ㎡

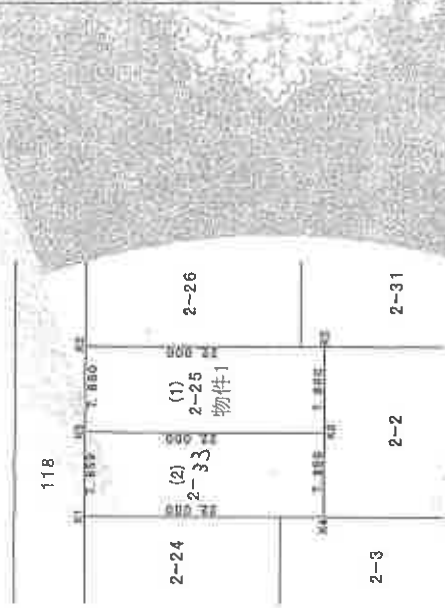

本図面はA3判をA4判に縮小したものである

官公署証明番号 令和3年 月 日

作成者

申請人

縮尺 500

登記年月日：令和4年3月16日

これは図面に記録されている内容を証明する書類である。
(札幌法務局苫小牧支庁管轄)
令和7年1月29日 札幌法務局 登記官

各階平面図

建物図面

家屋番号


2番2.5

建物の所在

苫小牧市桜木町一丁目2番地2.5

物件2

1階

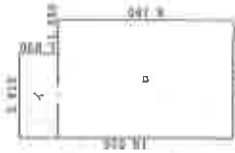


求積表

イ	3.910	×	1.820	=	7.116200
ロ	5.460	×	8.190	=	44.717400
計					51.833600

床面積 51.83 m²

2階

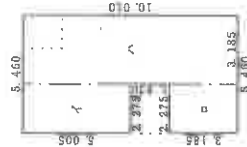

求積表

イ	2.275	×	5.005	=	11.387275
ロ	2.275	×	3.185	=	7.245313
ハ	3.185	×	10.010	=	31.881850
計					50.514438

床面積 50.51 m²

本図面はA3判をA4判に縮小したものである

作成者


縮尺 1/250

申請人

縮尺

1/500

土地建物位置関係図

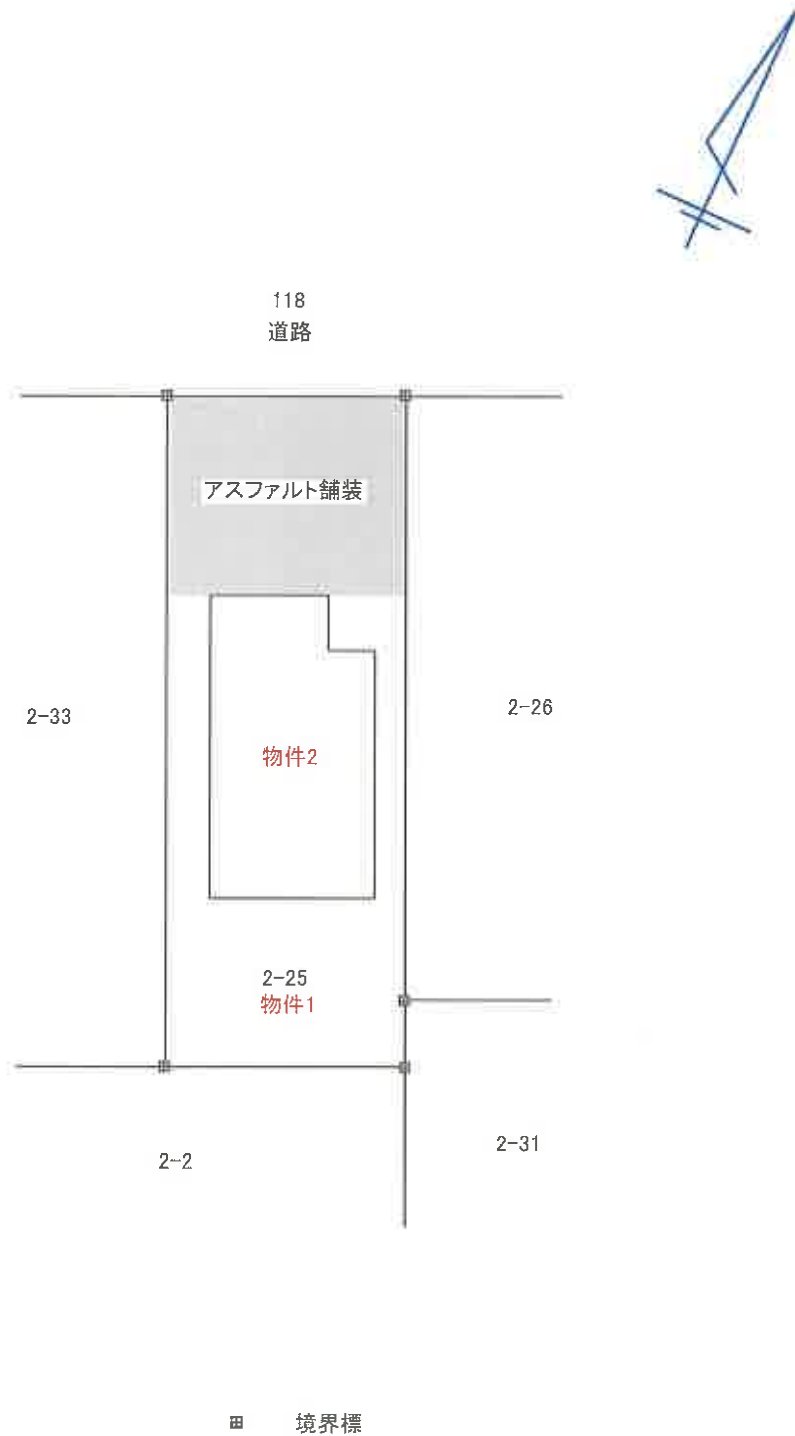

※概略図であり、実測に基づくものではありません。

縮尺約 1:250

間取図
物件2

