

入札時の注意点

入札時に入札書ごとに次の各書面を提出する必要があります。

- 1 暴力団員等に該当しない旨の陳述書
- 2 住民票（入札者が個人の場合）又は資格証明書（入札者が法人の場合）
- 3 宅地建物取引業の免許証の写し（入札者が宅地建物取引業者の場合）

◆ 上記 1 及び 2 の各書面は、入札時に提出がないと無効になります。また、記載に不備があった場合、入札が無効になる場合があります。

◆ 上記 1 の陳述書の「陳述」欄にある「☐自己の計算において・・・ありません。」の☐のチェックは、入札者が他人から資金の提供を受けて入札に参加する場合など「自己の計算において買受けの申出をさせようとする者」がいる場合のみチェックするものです。チェックを入れた場合には、陳述書の注意書 9 を参照の上、必ず別紙も添付してください。

入札書及び添付書類の提出先

〒085-0824

釧路市柏木町 4 番 7 号

釧路地方裁判所 執行官室

電話 直通 0154-99-9082

期 間 入 札 の 公 告

令和 8年10月22日

釧路地方裁判所民事部

裁判所書記官 濱 向 知 子


別紙物件目録記載の不動産を下記のとおり期間入札に付します。

記

入札期間	令和 8年11月 6日から 令和 8年11月13日まで
開札期日	日 時 令和 8年11月18日 午前10時00分 場 所 釧路地方裁判所売却場
売却決定 期日	日 時 令和 8年12月 2日 午前 9時45分 場 所 釧路地方裁判所民事部
特別売却 実施期間	令和 8年11月19日から 令和 8年11月24日まで
買受申出の保証の 提供方法	下記のいずれかによる。 (1) 当裁判所の預金口座に金銭を振り込んだ旨の金融機関の証明書。 (2) 銀行、損害保険会社、農林中央金庫、商工組合中央金庫、全国を地区とする信用金庫連合会、信用金庫又は労働金庫の支払保証委託契約締結証明書。
買受申出の資格の 制限(民事執行規則33条)	☆印を付した物件は農地であるので、権限を有する行政庁の交付した買受適格証明書を有する者及び買受けについて農地法上の許可又は届出を必要としない者に限り、買受申出をすることができます。
一般の閲覧に供するため、物件明細書・現況調査報告書・評価書の各写しを令和 8年10月22日から当庁物件明細書等閲覧室に備え置きます。次頁備考欄に「民事執行規則30条の3による価額変更」と記載のあるものについては、執行裁判所が同規則所定の方法によって前回の売却基準価額を変更したものです。	



物件番号	売却基準価額（円） 買受可能価額（円）	一括 売却	買受申出保証額（円）	令和8年度	
				固定資産税（円）	都市計画税（円）
6, 7	640,000 512,000	一括	128,000	9,389	2,012
6	450,000				
7	190,000				

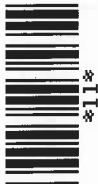

物 件 目 録

- | | | | |
|---|---|---|--------------|
| 6 | 所 | 在 | 網走市大曲一丁目 |
| | 地 | 番 | 13番25 |
| | 地 | 目 | 宅地 |
| | 地 | 積 | 115.04平方メートル |
| 7 | 所 | 在 | 網走市大曲一丁目 |
| | 地 | 番 | 13番33 |
| | 地 | 目 | 宅地 |
| | 地 | 積 | 50.17平方メートル |



物件明細書

令和 8 年 8 月 24 日

釧路地方裁判所民事部

裁判所書記官 濱 向 知 子

1 不動産の表示

【物件番号 6, 7】

別紙物件目録記載のとおり

2 売却により成立する法定地上権の概要

なし

3 買受人が負担することとなる他人の権利

【物件番号6, 7】

なし

4 物件の占有状況等に関する特記事項

【物件番号 6, 7】

本件所有者が占有している。

5 その他買受けの参考となる事項

なし

《 注 意 書 》

- 1 本書面は、現況調査報告書、評価書等記録上表れている事実等を記載したものであり、関係者の間の権利関係を最終的に決める効力はありません（訴訟等により異なる判断がなされる可能性もあります）。
- 2 記録上表れた事実等がすべて本書面に記載されているわけではありませんし、記載されている事実や判断も要点のみを簡潔に記載されていますので、必ず、現況調査報告書及び評価書並びに「物件明細書の詳細説明」も御覧ください。
- 3 買受人が、占有者から不動産の引渡しを受ける方法として、引渡命令の制度があります。引渡命令に関する詳細は、「引渡命令の詳細説明」を御覧ください。
- 4 対象不動産に対する公法上の規制については評価書に記載されています。その意



味内容は「公法上の規制の詳細説明」をご覧ください。

5 各種「詳細説明」は、閲覧室では通常別ファイルとして備え付けられています。




物 件 目 録

- | | | | |
|---|---|---|--------------|
| 6 | 所 | 在 | 網走市大曲一丁目 |
| | 地 | 番 | 13番25 |
| | 地 | 目 | 宅地 |
| | 地 | 積 | 115.04平方メートル |
| 7 | 所 | 在 | 網走市大曲一丁目 |
| | 地 | 番 | 13番33 |
| | 地 | 目 | 宅地 |
| | 地 | 積 | 50.17平方メートル |



令和7年(ケ)第2004号
令和8年 1月23日受理
令和8年 4月 6日提出
物件6、7

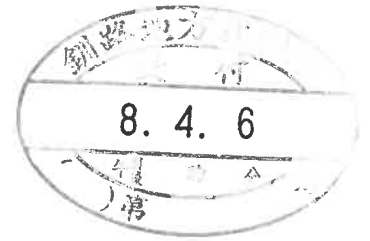

現況調査報告書

釧路地方裁判所

執行官 古田正士

(注) チェック項目中の調査結果は、「■」の箇所の記載のとおり

物 件 目 録

6 所 在 網走市大曲一丁目
地 番 13番25
地 目 宅地
地 積 115.04平方メートル

7 所 在 網走市大曲一丁目
地 番 13番33
地 目 宅地
地 積 50.17平方メートル



不 動 産 の 表 示	「物件目録」のとおり
住 居 表 示	住居表示未実施
土 地	物件 6、7
現 況 地 目	☒ 宅地（物件 6、7） ☐ 公衆用道路（物件 ） ☐ 畑（物件 ） ☐ 雑種地（物件 ） ☐ 山林（物件 ） ☐ 原野（物件 ） ☐
形 状	☐ 公図のとおり ☐ 地積測量図のとおり ☐ 建物図面（各階平面図）のとおり ☐ 土地建物位置関係図のとおり ☒ 土地位置関係図のとおり
占 有 者 及 び 占 有 状 況	☒ 土地所有者 ☐ その他の者 ☐ 上記の者が本件土地に、下記目的外建物を所有し、占有している ☐ 上記の者が駐車場として使用し、占有している ☒ 上記の者が更地の状態で占有している ☐ 上記の者が原野の状態で占有している。 ☐ 「占有者及び占有権原」のとおり ☐
そ の 他 の 事 項	1 接道関係 ・ 東側境界線は現存道路（既存道路―建築基準法 4 2 条 1 項 3 号）と接している。 2 土地の形状等について ・ 土地建物位置関係図のとおり境界標が存在している。 ・ すべての隣地及び接道とは等高である。 ・ 土地建物位置関係図のとおり単管パイプが設置されている（写真①）。 ・ 除雪機が残置されている（写真①）。
執 行 官 保 管 の 仮 処 分	☒ ない ☐ ある 地方裁判所 { 保管開始日 平成 年 支部 平成 年（ ）第 号
建 物 （ 目 的 外 建 物 ）	☒ ない ☐ ある（詳細は「目的外建物の概況」のとおり）
土地建物の位置関係	☐ 建物図面（各階平面図）のとおり ☐ 土地建物位置関係図のとおり

(注) チェック項目中の調査結果は、「■」の箇所の記載のとおり

関係人の陳述等	
陳述者 (当事者等との関係)	陳述内容等
■ 所有者	・ 現在、私が本件土地を所有し、占有していることは間違いありません

(注) チェック項目中の調査結果は、「■」の箇所の記載のとおり

調査の経過

調 査 の 日 時	調 査 の 場 所 等	調 査 の 方 法 等
R 8年1月27日（火） 10：00－10：10	物件所在地	物件確認、写真撮影
R 8年3月27日（金） 10：30－10：40	物件所在地	立入調査、占有調査、地積調査、写真撮影


(特記事項)

- ☐ 令和 年 月 日
目的物件は不在で施錠されていると予想されたので、立会人及び解錠技術者を同行して臨場した。
- ☐ 令和 年 月 日
目的物件は不在で施錠されていたので、立会人 を立ち会わせ、技術者に解錠させて建物内に立ち入った。
- ☐ 令和 年 月 日
休日・夜間執行許可の提示をした。
- ☐

(注) チェック項目中の調査結果は、「■」の箇所の記載のとおり

《土地位置関係図》

縮尺 約1:200

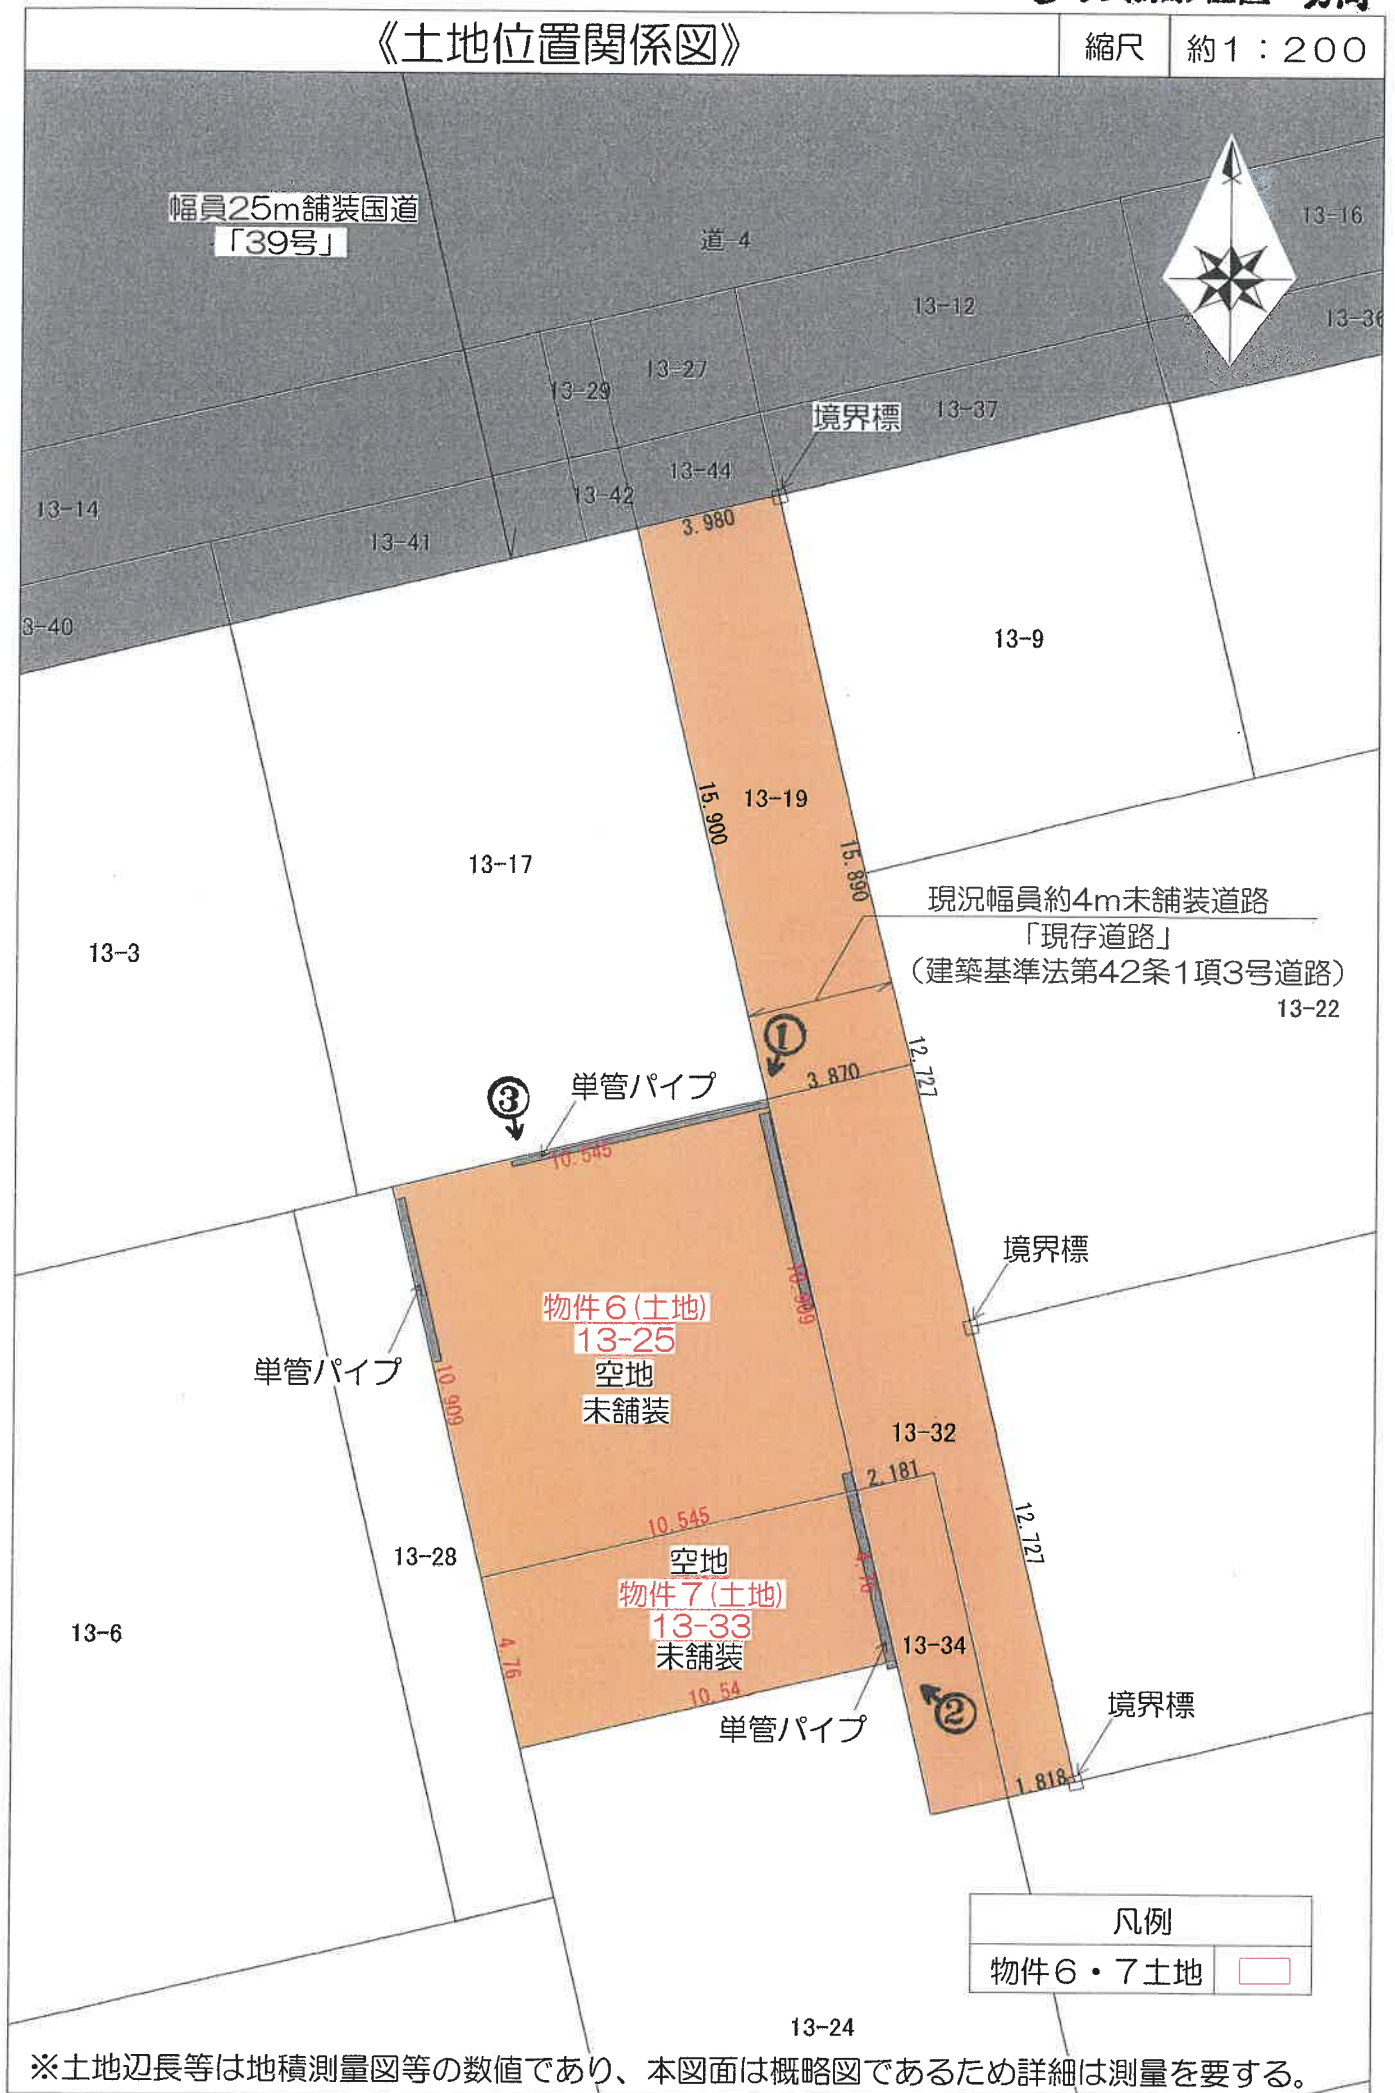

※土地辺長等は地積測量図等の数値であり、本図面は概略図であるため詳細は測量を要する。



①



②



3

令和7年(ケ)第 2004号
令和8年3月27日現地調査
令和8年4月8日評価

釧路地方裁判所 御中



評 価 書
(物件6・7)

評価人 不動産鑑定士
奥 村 篤 印

第1 評価額

一括価格	
金640,000円	
内訳価格	
物件6（土地）	金450,000円
物件7（土地）	金190,000円

- 1 一括価格は、物件6・7の各不動産について、一括売却（民事執行法61条本文）を行うことを前提とした場合の価格である。
- 2 内訳価格は、配当等の判断のために一括価格の内訳として算出した価格である。

第2 評価の条件

- 1 本件評価は、民事執行法により売却に付されることを前提とした適正価格を求めるものである。
したがって、求めるべき評価額は、一般の取引市場において形成される価格ではなく、一般の不動産取引と比較しての競売不動産特有の各種の制約（売主の協力が得られないことが常態であること、買受希望者は内覧制度によるほかは物件内部の確認が直接できないこと、引渡しを受けるために法定の手続きをとらなければならない場合があること、目的物の種類又は品質に関する不適合には担保責任がないこと等）等の特殊性を反映させた価格とする。
- 2 評価は、目的物件の調査時点における現状に基づいて行うものであり、調査日以降発生した物件の現状変更については原則として考慮していない。
- 3 現地での物件調査は、原則として目視可能な部分に限定される。
- 4 物件に関する情報提供の内容は、民事執行法58条4項に定める場合を除いて、原則として公共機関で公開された資料に基づくものである。

第3 目的物件

番号	所 在 等	登 記	現 況
6	所 在 地 番 地 目 地 積	網走市大曲1丁目 13番25 宅地 115.04m ²	同左
7	所 在 地 番 地 目 地 積	網走市大曲1丁目 13番33 宅地 50.17m ²	同左
番号	特 記 事 項		

第4 目的物件の位置・環境等

1 土地の概況及び利用状況等（物件6・7）

位 置 ・ 交 通	J R石北本線「網走」駅の南西方・道路距離約1.9km 最寄バス停「刑務所前」（網走バス）の南西方・道路距離約90m（別添「位置図」参照）	
付 近 の 状 況	国道背後に戸建て住宅、アパート、空地等が混在する住宅地域である。 国道沿いにはコンビニエンスストア等が若干あるものの十分とは言えず、この種地域としての商業利便性はやや劣る。	
主 な 公 法 上 の 規 制 等 (道路の幅員等 の個別的な規制 を考慮しない一 般的な規制)	都 市 計 画 区 分	市街化区域
	用 途 地 域	近隣商業地域
	建 蔽 率	80%
	容 積 率	200%
	防 火 規 制	準防火地域
	そ の 他 の 規 制	居住誘導区域、宅地造成等工事規制区域、景観計画区域
		(詳細は網走市都市整備課等まで)
画 地 条 件	【物件6・7の2筆一体】 東側間口約16m・奥行約11m、長方形の中間画地であり、登記合計面積は165.21㎡である。 画地内については積雪により詳細確認が出来なかったが、概ね平坦と思われる。	
接 面 道 路 の 状 況	東側 現況幅員約4m未舗装道路「現存道路」（建築基準法第42条1項3号道路）。 また、当該道路と物件6・7の2筆一体地は、概ね等高で接している。（道路の位置等については、土地位置関係図を参照のこと。）	
土地の利用状況等	【物件6・7の2筆一体】 調査日現在、未利用の空地になっている。周囲は戸建て住宅、アパート等が混在している。	
供 給 処 理 施 設	上 水 道 不明（網走市上下水道係によれば、前面道路沿いに共同利用の私設上水道管が埋設されているとのことである。なお、物件6・7の土地利用に際しては、当該上水道管を利用できるかどうか等は不明のため、事前に網走市上下水道係との打ち合わせ等を行ってほしいとのこと。また、既設上水道管の埋設位置については掘削しなければわからないことから、土地の再利用に際しては注意を要する。） ガス配管 なし 下 水 道 引込み可（網走市上下水道係によれば、前面道路沿いに網走市の下水道管が埋設されている。但し、物件6・7の間口付近に公共枮が設置されていないことから、利用に際しては公共枮の設置費用等がかかることに加え、網走市上下水道係まで公共枮新設の申請等を要するとのこと。）	

特 記 事 項 (位置形状等の詳細については、別紙の土地位置関係図を参照のこと。)	・単管パイプによるフェンス（仮設物） 土地位置関係図のとおり、物件6・7の周囲に単管パイプによるフェンス（仮設物）が設置されている。なお、老朽化等により特に経済的価値等は認められない。また、フェンスの詳細な位置は積雪等により不明であるため、土地の再利用に際しては注意を要する。 ・小型除雪機 物件6・7の北東側に小型除雪機が置かれている。なお、所有者等の詳細は不明であり、土地の再利用に際しては注意を要する。 ・土壌汚染の可能性 現地調査等の結果、目的土地については土壌汚染の可能性は確認できなかった。 網走市下水道課、オホーツク総合振興局環境生活課によれば、過去～現在まで目的土地周辺には水質汚濁防止法・下水道法上の有害物質使用特定施設は存在していないとのことである。 但し、評価人としての調査は限界があるため、詳細については専門家による調査を要するものである。 ・埋蔵文化財・地下埋設物の可能性 北海道教育委員会の「北の遺跡案内」によれば、目的土地は埋蔵文化財包蔵地等の指定を受けていない様である。 また、目的土地について現地調査したところ、単管パイプによるフェンス以外に建築の支障となる地下埋設物等の存在は視認できなかった。 ・位置関係等 土地位置関係図のとおり、物件6・7の前面道路の隣地境界付近3箇所に境界標を確認できた。物件6・7については、境界標、衛星写真、地積測量図、道路台帳図等を基に公図と照らし合わせて、現地で巻き尺・レーザー測量器等を使った概測により位置関係・面積等を特定した結果、概ね公図どおりと思われるが正確な範囲・位置等は実測を要する。 ・災害等の危険性について 北海道土砂災害警戒情報によると、目的物件は土砂災害警戒区域等に指定されていない。詳細は北海道ホームページ「北海道土砂災害警戒情報システム」等を要確認のこと。 網走市Web版洪水ハザードマップによると、目的物件は洪水想定浸水深0.5m以上～3.0m未満の区域に指定されている。（詳細は網走市ホームページ「網走市Web版洪水ハザードマップ」を要確認のこと。）
---	--

第5 評価額算出の過程

1 基礎となる価格

(1) 物件6・7

更地価格を算出し、個別格差を考慮のうえ、土地価格を求めた。

番号	標準画地価格 (円/㎡) ア	個別 格 差 イ	地 積 (㎡) ウ	土地価格(円) ア×イ×ウ＝オ
6	8,000	1.00	115.04	920,000
7	8,000	1.00	50.17	401,000

ア 標準画地価格：第6参考価格資料記載の公示地・基準地等との規準、比準価格〔類似地域所在の取引事例価格〕等を比較考量の上、標準画地価格を上記のとおり査定した。

イ 個別格差：物件6・7の2筆一体～概ね標準的・・・±0。個別格差率合計～1.00と査定した。

ウ 地 積：登記数量による。

エ 建付減価：なし。

2 評価額の判定

内訳価格及び一括価格

番号	基礎となる価格 (円) (1(1)オ) ア	土地利用権等価 格 の控除及び加算 (円) イ	占有 減価 修正 ウ	市場性 修 正 エ	競売市 場修正 オ	その他の 控除 減価 (敷金 等) カ	評 価 額(円) (ア±イ)×ウ ×エ×オーカ
6	920,000			0.70	0.70	—	450,000
7	401,000			0.70	0.70	—	190,000
一括価格（合計）							640,000

ウ 占有減価修正：なし。

エ 市場性修正：下記の要因により需要者限定を伴い相対的市場性は劣ると判断し、市場性修正率として0.70を乗じた。

- ・幅が狭い現存道路沿いの住宅地であり基準容積率が低くなること等、需要が劣ること
- ・上水道管が利用できるかどうか不明であることに伴うリスク等
- ・土地・建物の利用状況等及び前記の特記事項に記載した事項に関する全てのリスクがあること

オ 競売市場修正：評価の条件欄記載の不動産競売市場の特殊性等を考慮した。

カ その他の控除減価（敷金等）：なし。

第6 参考価格資料

地価調査基準地価格（網走-2）

所 在：網走市向陽ヶ丘5丁目45番70

価 格：12,200円／㎡

位 置：J R「網走」駅の北方、道路距離約1.6kmに位置する。

価 格 時 点：令和7年7月1日

地 積：240㎡

供給処理施設：水道・下水

接 面 街 路：北東側7.0m市道

用 途 指 定 等：第1種中高層住居専用地域（建蔽率60%、容積率200%）

地 域 の 概 要：戸建住宅が建ち並ぶ高台の住宅地域

固定資産税評価額（令和7年度）

物件6 667,232 円

物件7 290,986 円

ここに掲げた参考価格資料は、当該不動産の評価額を算定するに当たって参考とした価格である。決定した評価額は不動産競売を前提とした価格であり、ここに掲げた額とは、その性質が異なるものである。

第7 附属資料

- 1 位 置 図
- 2 住宅地図
- 3 公 図 写
- 4 地積測量図写（A3→A4縮小）
- 5 道路台帳図写
- 6 土地位置関係図

以 上

位置図


S=1:25,000

目的物件

基準地
網走-2

網走市

国土地理院 地形図

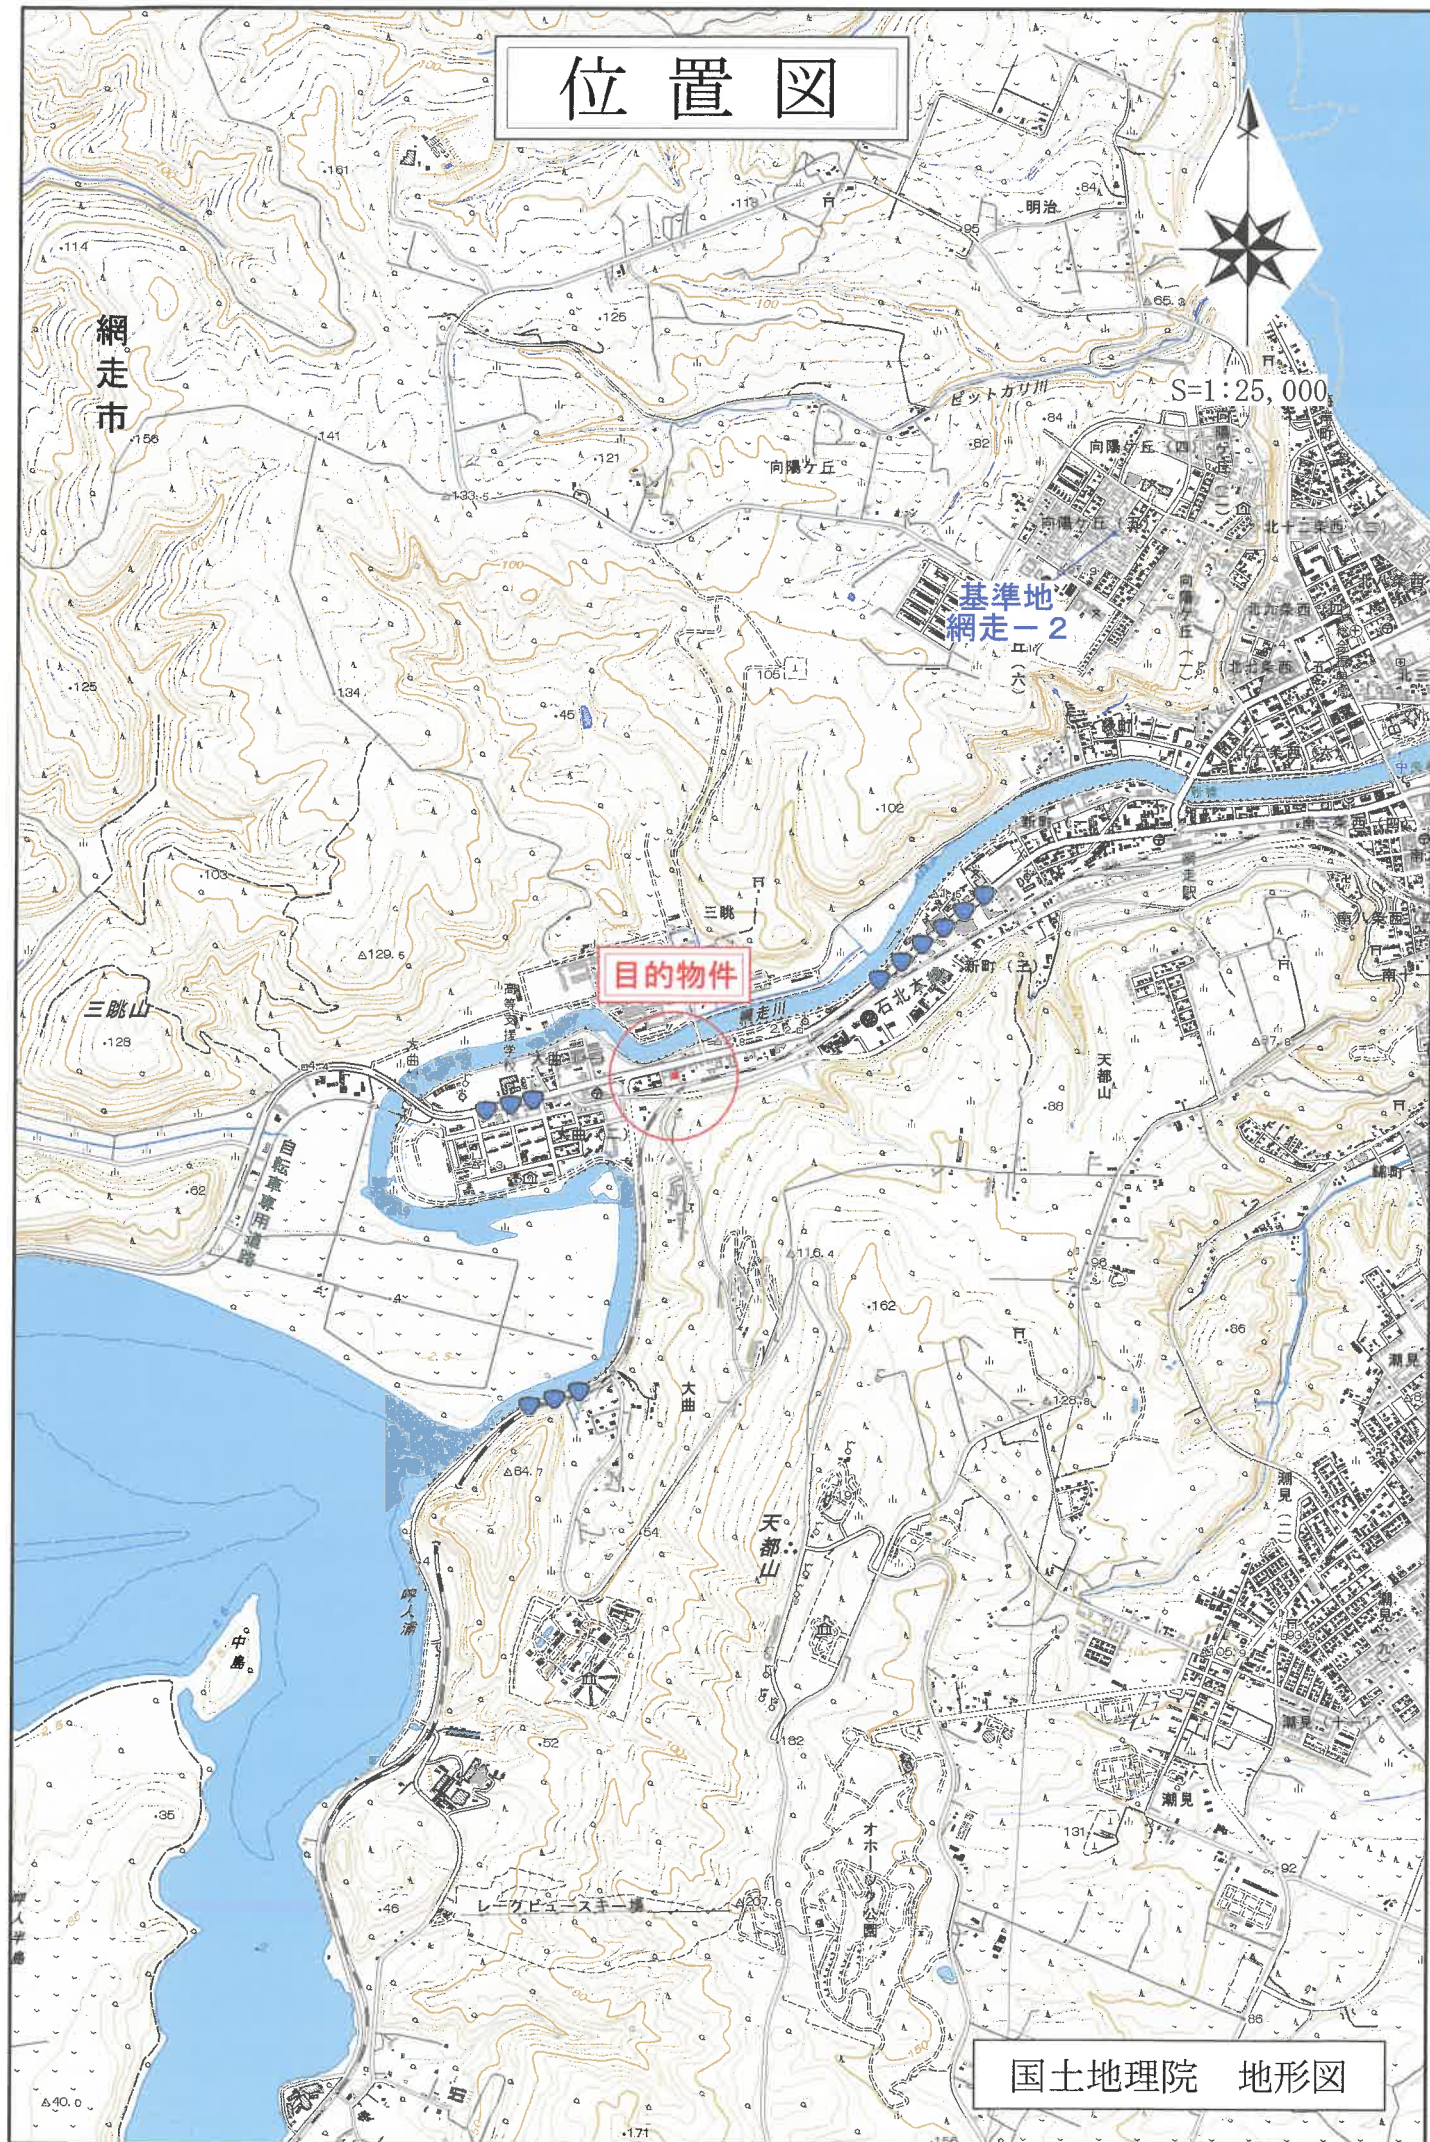

住宅地図



S=1:1,500

大曲1丁目

南中央通

目的物件

刑務所前(網走)

JR石北本線

山下通

山下跨線橋

聖太建設

大曲2丁目



字大曲

60m

1:1500

公 函 写

水

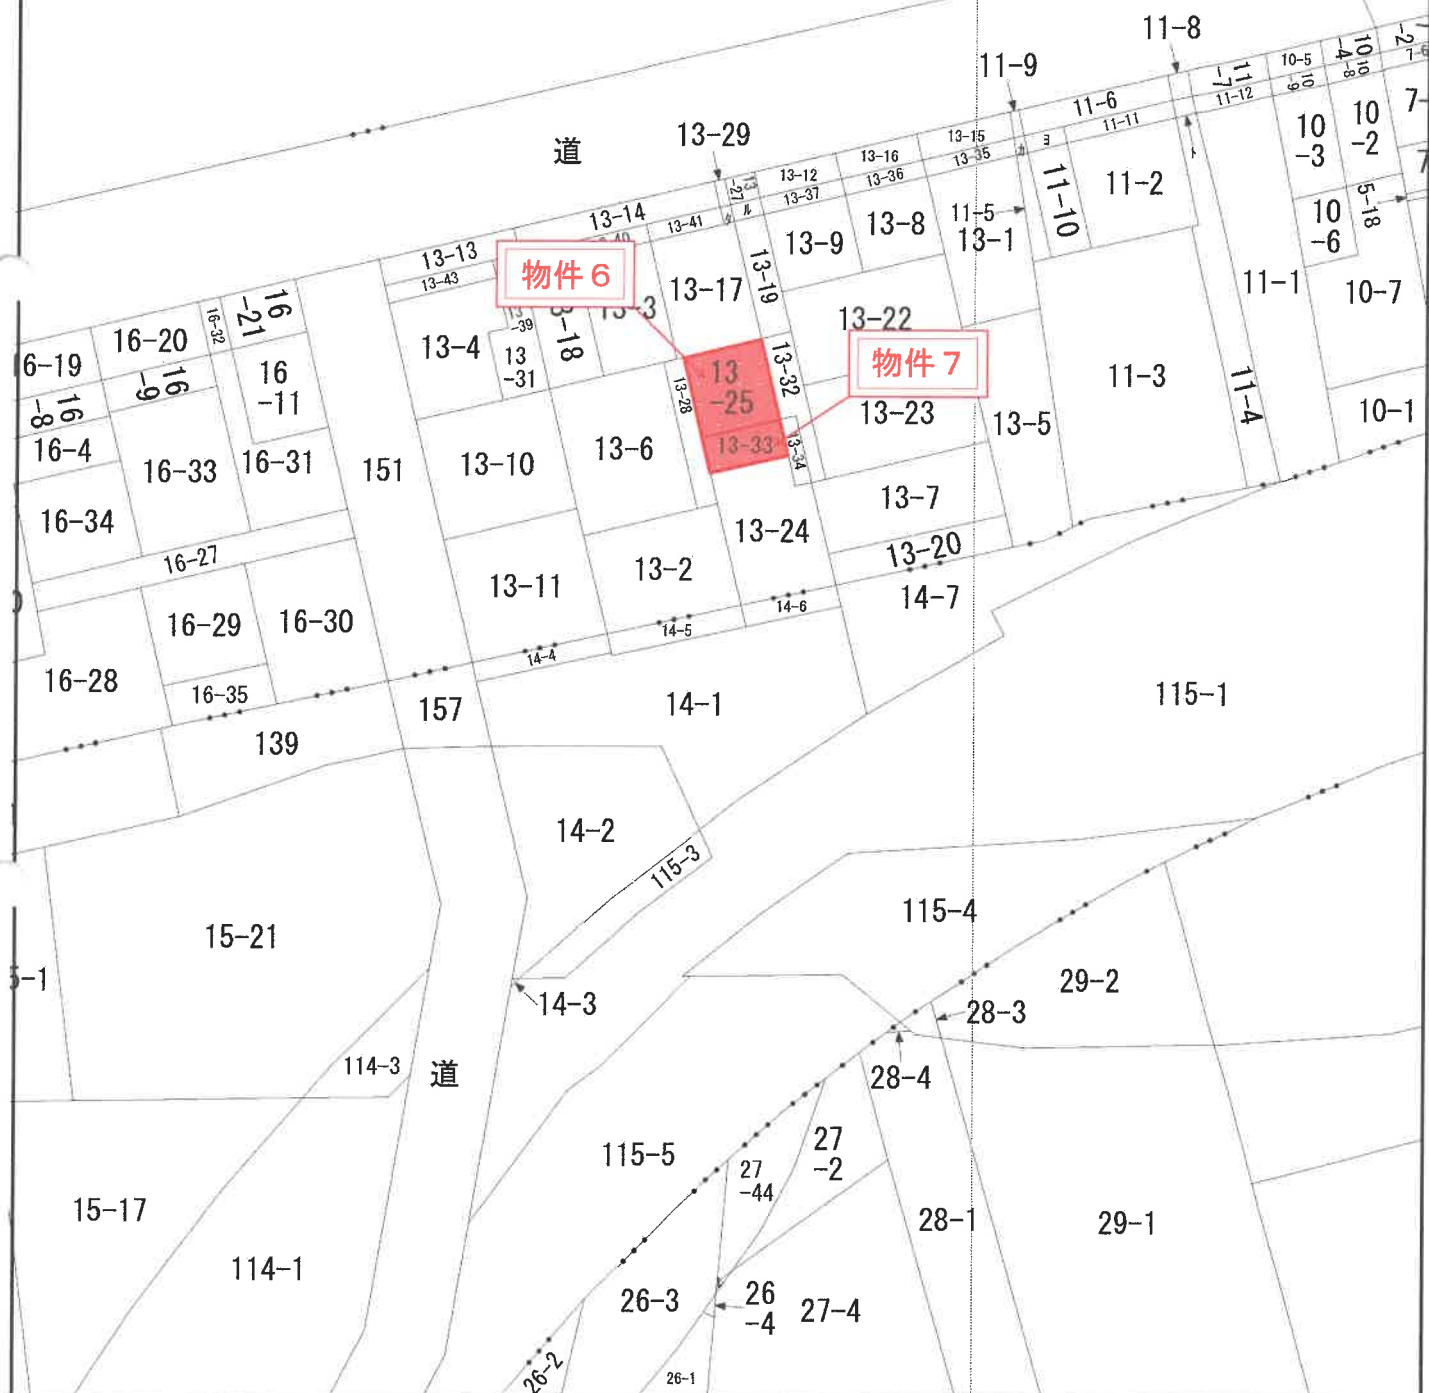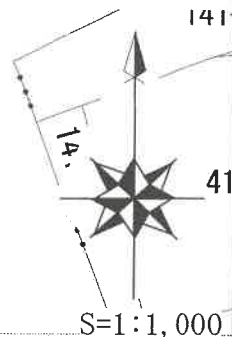

分筆圖

亞市街

一級園道三次線巾10k

五、五

年 月 調查

[illegible]

13.7	337.10 -	(54.0 + 54.0 + 57.5 + 34.5) + 2
13.6	12.0	x 7.0 = 84.0
13.5	12.0	x 7.0 = 84.0
釐 五 百 分 之 壹

至《烟起》

圖二五

旧所在・地番表示
尺貫法による表示

A3→A4縮小

(複写機により作成)

これは図面の写しである。

876359

土	地	所	在	圖	圖
土	地	積	量	圖	圖

土地の所在	網走市大曲1丁目
地番	13~33 13~34



前	後	新	13.24	209.55	- 74.3466	= 214.9034
前	後	新	13.33 B	1054	$\times 4.28^{\circ}$	= 52.1704
前	後	新	13.34 C	$\times 10.2$	$\times 11.09^{\circ}$	= 24.1762

Sub. 0.28. 7/11/41

地番 13-34
平成 12年7月5日
訂正 日地圖

(日本土地家屋調査士会連合会(紙))


縮	尺	$\frac{1}{100}$	$\frac{1}{1}$
---	---	-----------------	---------------

A3→A4縮小

道路台帳図(写)



S=1:500

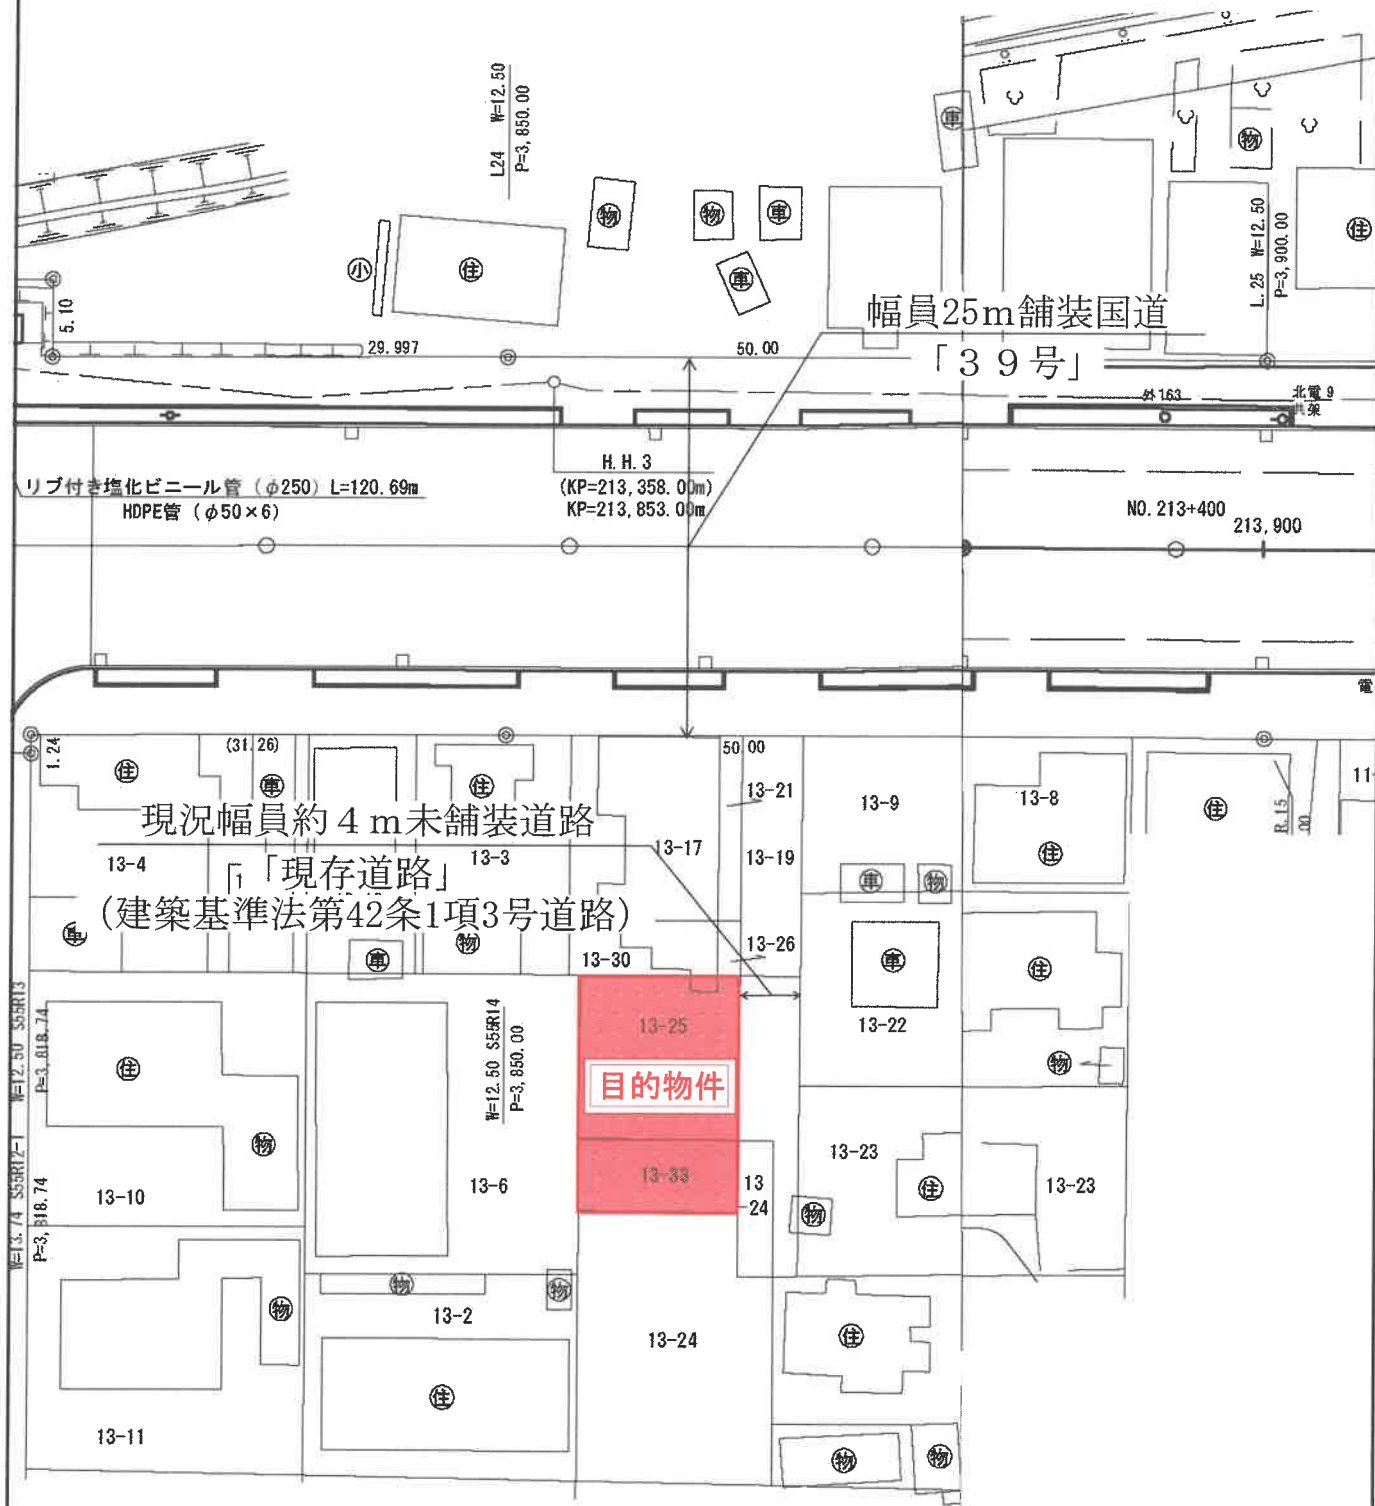


※道路台帳図に加筆の上、作成した。

北海道開発局 道路台帳図

《土地位置関係図》

縮尺

約1:200

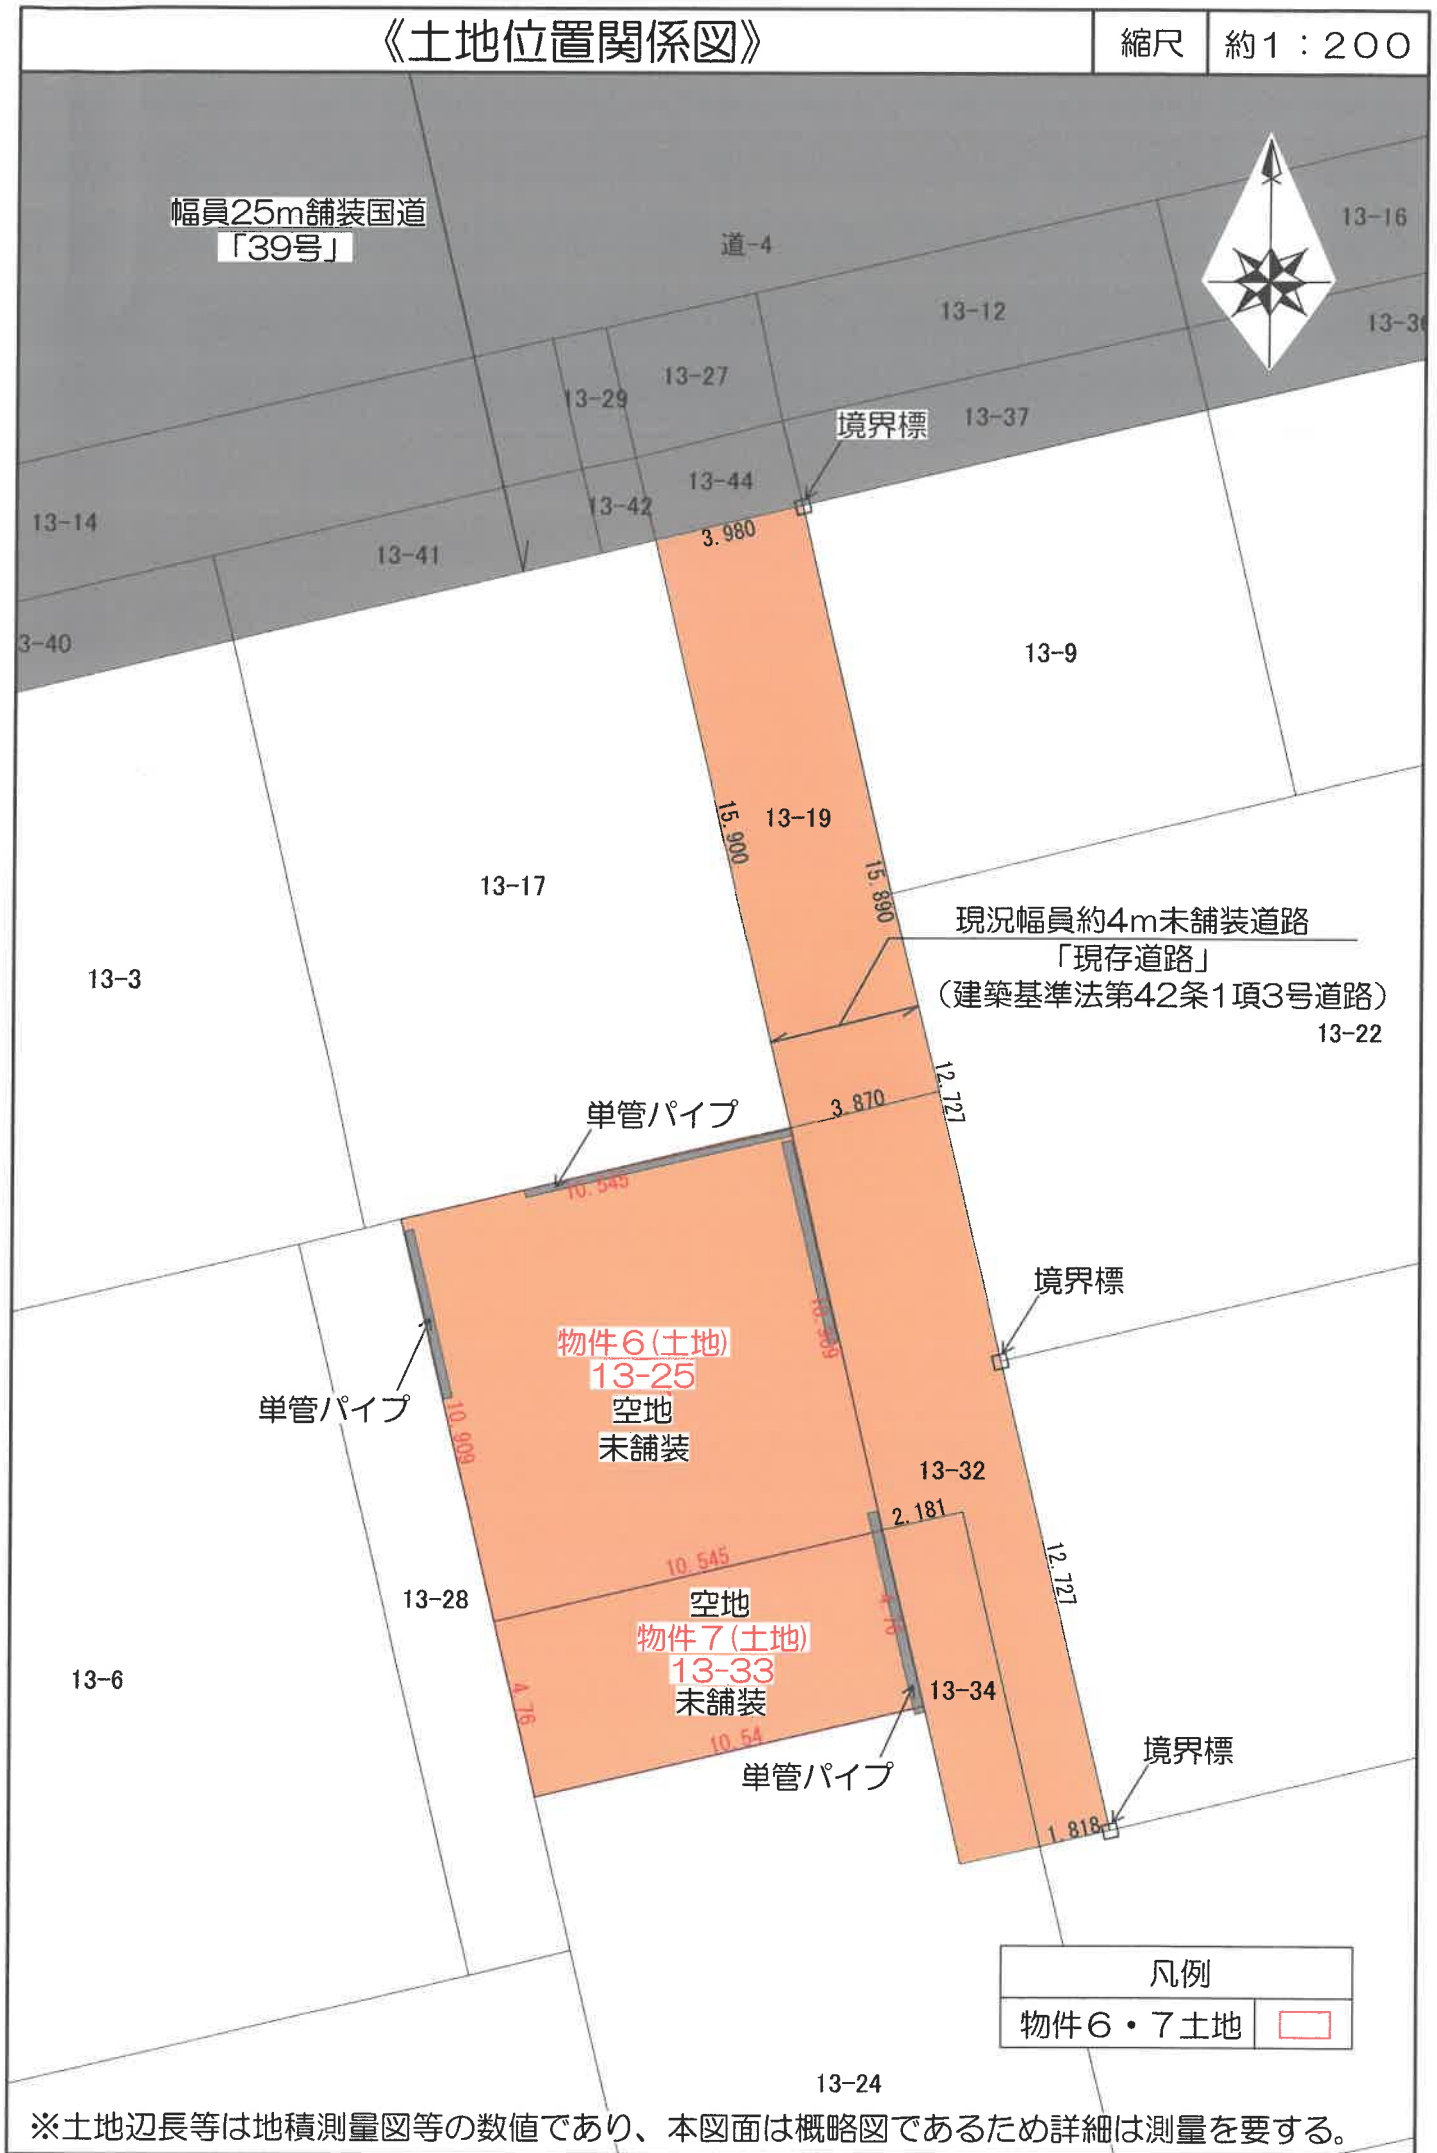

※土地辺長等は地積測量図等の数値であり、本図面は概略図であるため詳細は測量を要する。