

岐阜地方裁判所本庁の売却スケジュールでは、

令和2年8月4日入札開始分から制度が変わります。

- 暴力団員等や、役員に暴力団員等がいる法人は、買受人となれません。
- 暴力団員等から資金の提供を受けた個人・法人は、買受人となれません。

令和2年8月4日入札開始分※から入札時に
下記の各書面の提出が入札書毎に必要になります。

※農地は令和2年10月6日入札開始分から

暴力団員等に該当しない旨の **陳述書** (個人・法人を問わず)

※入札時に提出がないと入札無効となります(追完不可)。

※記載に不備があった場合、入札が無効になる場合があります。

※提出後の訂正はできません。

住民票

(個人の場合)

資格証明書

(法人の場合)

※入札時に提出がないと入札無効となります(追完不可)。

※法人の場合は従前どおり資格証明書の提出が必要ですが、個人の場合も住民票の提出が必須になりました。

※住民票は、氏名・住所・生年月日・性別の記載があり、マイナンバーが記載されていないものを提出してください。

※入札する日において発行後3か月以内のものを提出してください。

宅地建物取引業の免許証の写し (宅地建物取引業者の場合)

※有効期限内のものを提出してください。

(入札方法に関する問合せ)

岐阜地方裁判所執行官室 ☎ 058-263-4231

期 間 入 札 の 公 告

令和 7 年 11 月 12 日

岐阜地方裁判所

裁判所書記官 富 澤 三 保

別紙物件目録記載の不動産を下記のとおり期間入札に付します。

記

入札期間	令和 7 年 12 月 2 日 午前 8 時 30 分から 令和 7 年 12 月 9 日 午後 5 時 00 分まで
開札期日	日 時 令和 7 年 12 月 16 日 午前 10 時 00 分 場 所 岐阜地方裁判所不動産売却場
売却決定 期日	日 時 令和 8 年 1 月 8 日 午前 10 時 30 分 場 所 岐阜地方裁判所
特別売却 実施期間	令和 7 年 12 月 23 日 午前 10 時 00 分から 令和 7 年 12 月 23 日 午後 0 時 00 分まで
買受申出の保証の 提供方法	下記のいずれかによる。 (1) 当裁判所の預金口座に金銭を振り込んだ旨の金融機関の証明書。 (2) 銀行、損害保険会社、農林中央金庫、商工組合中央金庫、全国を地区とする信用金庫連合会、信用金庫又は労働金庫の支払保証委託契約締結証明書。
買受申出の資格の 制限（民事執行規 則 33 条）	☆印を付した物件は農地であるので、権限を有する行政庁の交付した買受適格証明書を有する者及び買受けについて農地法上の許可又は届出を必要としない者に限り、買受申出をすることができます。
一般の閲覧に供するため、物件明細書・現況調査報告書・評価書の各写しを令和 7 年 11 月 12 日から当庁執行係書記官室（1 階）に備え置きます。	



物件番号	売却基準価額（円） 買受可能価額（円）	一括 売却	買受申出保証額（円）	令和 6 年度	
				固定資産税（円）	都市計画税（円）
1, 2	3, 180, 000 2, 544, 000	一括	636, 000	39, 855	11, 133
1	1, 000, 000				
2	2, 180, 000				



物 件 目 録

1 所 在 岐阜市長森本町一丁目
地 番 25 番 19
地 目 宅地
地 積 199.15 平方メートル

2 所 在 岐阜市長森本町一丁目 25 番地 19
家屋 番号 25 番 19
種 類 居宅
構 造 木造瓦・亜鉛メッキ鋼板葺 2 階建
床 面 積 1 階 79.49 平方メートル
2 階 39.74 平方メートル

(現況)

床 面 積 1 階 約 83.49 平方メートル
2 階 39.74 平方メートル

(附属建物)

符 号 1
種 類 車庫・物置
構 造 鉄筋コンクリート・軽量鉄骨造・陸屋根・亜鉛メッキ
鋼板葺 2 階建
床 面 積 1 階 28.00 平方メートル
2 階 9.72 平方メートル



物 件 明 細 書

令和 7年 2月17日

岐阜地方裁判所

裁判所書記官 田 邊 寛 美

1 不動産の表示

【物件番号1, 2】

別紙物件目録記載のとおり

2 売却により成立する法定地上権の概要

なし

3 買受人が負担することとなる他人の権利

【物件番号1, 2】

なし

4 物件の占有状況等に関する特記事項

【物件番号2】

本件所有者が占有している。

5 その他買受けの参考となる事項

なし

《 注 意 書 》

- 1 本書面は、現況調査報告書、評価書等記録上表れている事実等を記載したものであり、関係者の間の権利関係を最終的に決める効力はありません（訴訟等により異なる判断がなされる可能性もあります）。
- 2 記録上表れた事実等がすべて本書面に記載されているわけではありませんし、記載されている事実や判断も要点のみを簡潔に記載されていますので、必ず、現況調査報告書及び評価書並びに「物件明細書の詳細説明」も御覧ください。
- 3 買受人が、占有者から不動産の引渡しを受ける方法として、引渡命令の制度があります。引渡命令に関する詳細は、「引渡命令の詳細説明」を御覧ください。
- 4 対象不動産に対する公法上の規制については評価書に記載されています。その意味内容は「公法上の規制の詳細説明」をご覧ください。
- 5 各種「詳細説明」は、閲覧室では通常別ファイルとして備え付けられています。



物 件 目 録

1 所 在 岐阜市長森本町一丁目
 地 番 25 番 19
 地 目 宅地
 地 積 199.15 平方メートル

2 所 在 岐阜市長森本町一丁目 25 番地 19
 家屋 番号 25 番 19
 種 類 居宅
 構 造 木造瓦・亜鉛メッキ鋼板葺 2 階建
 床 面 積 1 階 79.49 平方メートル
 2 階 39.74 平方メートル

(現況)

床 面 積 1 階 約 83.49 平方メートル
 2 階 39.74 平方メートル

(附属建物)

符 号 1
 種 類 車庫・物置
 構 造 鉄筋コンクリート・軽量鉄骨造・陸屋根・亜鉛メッキ
 鋼板葺 2 階建
 床 面 積 1 階 28.00 平方メートル
 2 階 9.72 平方メートル



令和6年（ケ）第140号
令和6年10月4日受理
令和6年10月28日提出

現 況 調 査 報 告 書

岐阜地方裁判所

執行官 恒 川 進

（注）チェック項目中の調査結果は、「■」の箇所の記載のとおり

物 件 目 録

1 所 在 岐阜市長森本町一丁目
 地 番 25番19
 地 目 宅地
 地 積 199.15平方メートル

2 所 在 岐阜市長森本町一丁目25番地19

家屋 番号 25番19

種 類 居宅

構 造 木造瓦・亜鉛メッキ鋼板葺2階建

床 面 積 1階 79.49平方メートル
 2階 39.74平方メートル

(附属建物)

符 号 1

種 類 車庫・物置

構 造 鉄筋コンクリート・軽量鉄骨造・陸屋根・亜鉛メッキ
 鋼板葺2階建

床 面 積 1階 28.00平方メートル
 2階 9.72平方メートル

不動産の表示	「物件目録」のとおり		
住居表示	(住居表示未実施)		
土地	物件1		
現況地目	☒ 宅地(物件1) ☐ 公衆用道路(物件) ☐ (物件)		
形状	☐ 公図のとおり ☐ 地積測量図のとおり ☐ 建物図面(各階平面図)のとおり ☒ 土地建物位置関係図のとおり ☐ 法14条第1項図面のとおり		
占有者及び占有状況	☒ 土地所有者 ☐ その他の者 上記の者が本土地上に下記建物を所有し、占有している ☐ 「占有者及び占有権原」のとおり		
下記以外の建物(目的外建物)	☒ ない ☐ ある(詳細は、「目的外建物の概況」のとおり)		
その他の事項			
建物	物件2		
種類、構造及び床面積の概略	☐ 公簿上の記載とほぼ同一である ☒ 公簿上の記載と次の点異なる(☒ 主たる建物 ☐ 附属建物) ☐ 種類: ☐ 構造: ☒ 床面積: 1階 約83.49㎡ 2階 39.74㎡		
物件目録にない附属建物	☒ ない ☐ ある 種類: 構造: 床面積:		
占有者及び占有状況	☒ 建物所有者 ☐ その他の者 上記の者が本主建物を住居(空き家)として、同附属建物を車庫・物置として、占有している ☐ 「占有者及び占有権原」のとおり		
上記以外の敷地(目的外土地)	☒ ない ☐ ある(詳細は「目的外土地の概況」のとおり)		
その他の事項			
執行官保管の仮処分	☒ ない ☐ ある 地方裁判所 支部 平成 年()第 号 保管開始日 平成 年 月 日		
土地建物の位置関係	☐ 建物図面(各階平面図)のとおり ☒ 土地建物位置関係図(概略)のとおり		

(注) チェック項目中の調査結果は、「☒」の箇所の記載のとおり

関係人の陳述等	
陳述者 (当事者等との関係)	陳述内容等
■近隣住民(女性)	1 物件2建物は、空き家状態だと思います。 2 物件2建物に第三者が出入りするところを見かけたことはありません。 3 土地の境界について、隣地の方々ともめている話は聞いたことはありません。
■債務者会社破産 管財人弁護士A	1 破産者債務者会社代表者の自宅である本件物件の鍵を破産申立人代理人から預かり、執行官にお渡しします。

(注) チェック項目中の調査結果は、「■」の箇所の記載のとおり

執行官の意見



- 1 物件1, 2土地・建物の状況は, 別紙土地建物位置関係図, 建物間取図及び添付写真のとおりであり, 物件1土地は概ね南側が道路に接する土地で, 同土地上に物件2主建物及び同附属建物が, それぞれ建てられている。なお, 物件1土地には, 土地定着性の認められない物置(動産)が1個存在する。
- 2 物件2建物の占有状況は, 関係人の陳述及び現認した状況から, 物件2主建物を所有者が居宅(空き家)として, 同附属建物を車庫・物置として, それぞれ占有しており, 第三者が占有する状況は認められない。
- 3 物件1土地の境界については, 同土地に関する国土調査が終了していることやその他現認した本件土地の形状, 隣地や道路との境界付近の状況から, 特に争いはないものと思料する。
- 4 他に占有権原を推認し得る資料は見当たらなかった。

(注) チェック項目中の調査結果は, 「■」の箇所の記載のとおり

調 査 の 経 過		
調 査 の 日 時	調 査 の 場 所 等	調 査 の 方 法 等
6年10月7日(月) 15:10-15:20	岐阜地方法務局	公図等の写し, 土地建物登記事項証明書申請
6年10月9日(水) 11:10-11:30	目的物件所在地	目的物件確認, 調査, 外観写真撮影
6年10月21日(月) 9:15-10:10	目的物件所在地	目的物件確認, 調査 近隣住民から事情聴取 室内立入調査・写真撮影 (評価人同行)
6年10月21日(月) 10:45-10:55	弁護士事務所	債務者会社破産管財人弁護士から事情聴取

(特記事項)

☒ 令和6年10月21日
目的物件は不在で施錠されていると予想されたので, 債務者会社破産管財人より鍵を借用し, 同人の了解を得て目的物件に立ち入った。


☐ 令和 年 月 日
目的物件は不在で施錠されていたので, 立会人を立ち会わせ, 解錠技術者に解錠させて建物内に立ち入った。

☐ 令和 年 月 日
休日・夜間執行許可の提示をした。

☐

(注) チェック項目中の調査結果は, 「☒」の箇所の記載のとおり

土地建物位置関係図(概略)

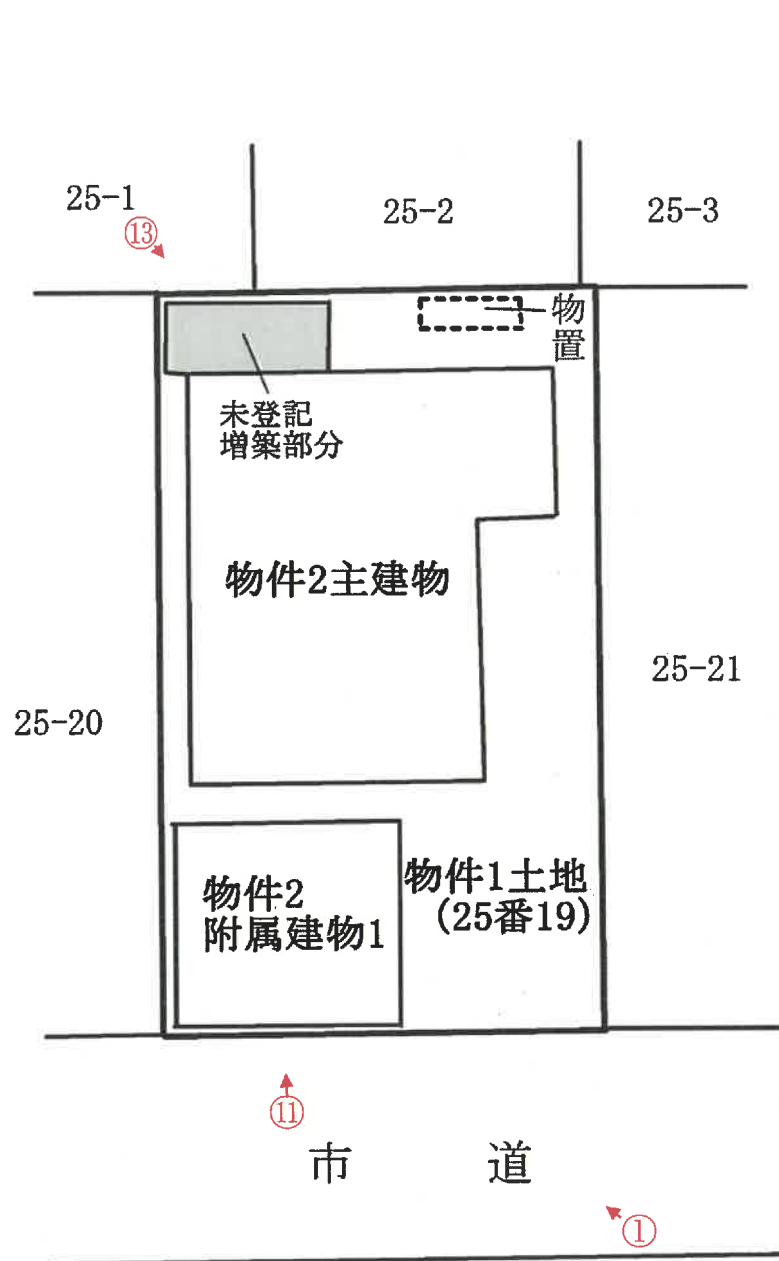


←○は写真撮影位置・方向

令和6年(ケ)第140号

建物間取図(概略)

物件2 主建物

【1階】

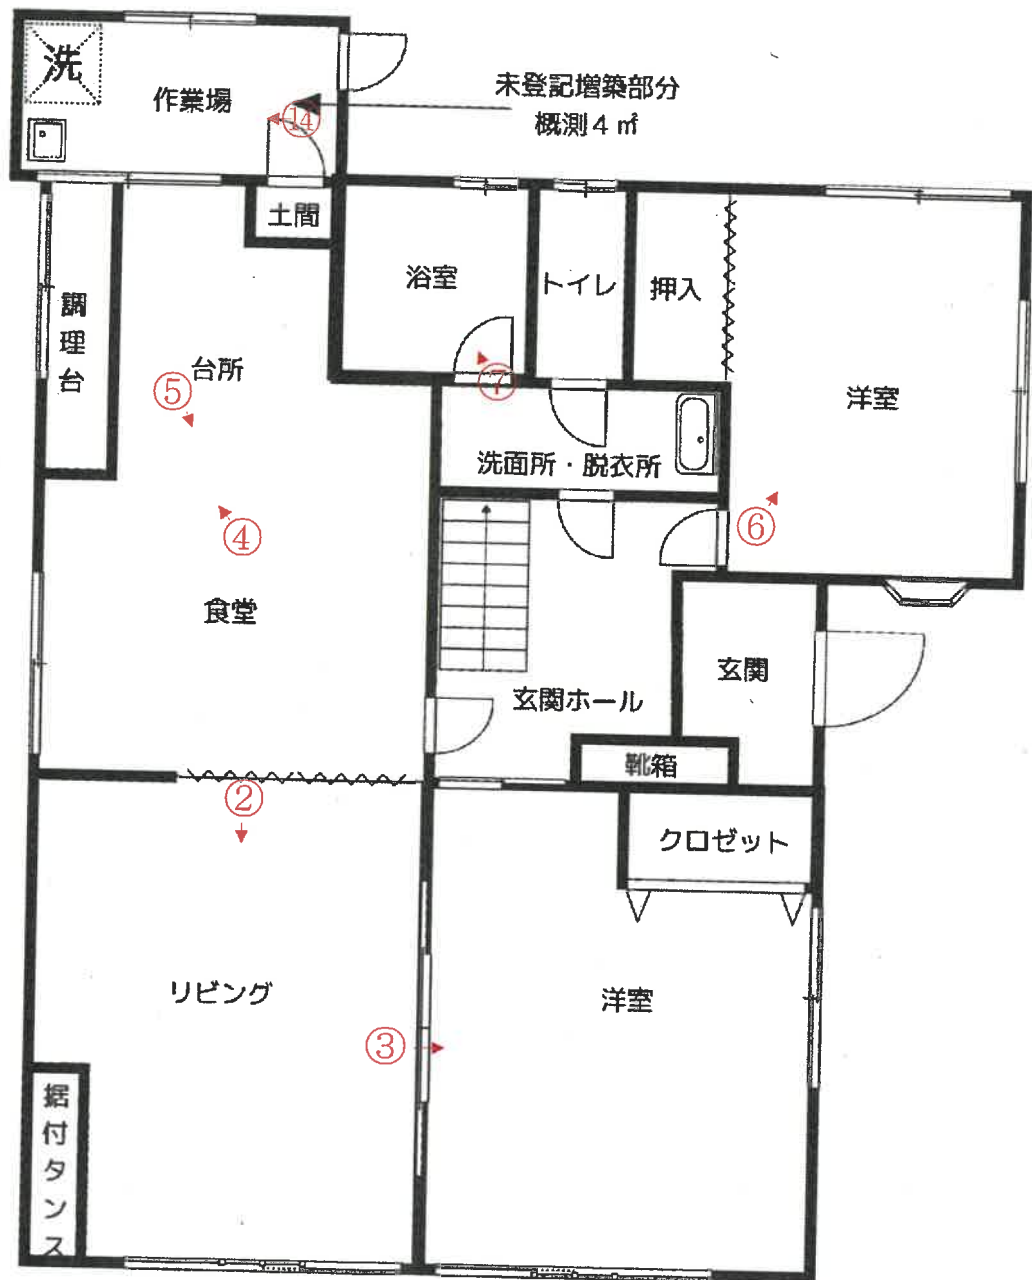


←○は写真撮影位置・方向

令和6年(ケ)第140号

建物間取図(概略)

物件2主建物

【2階】

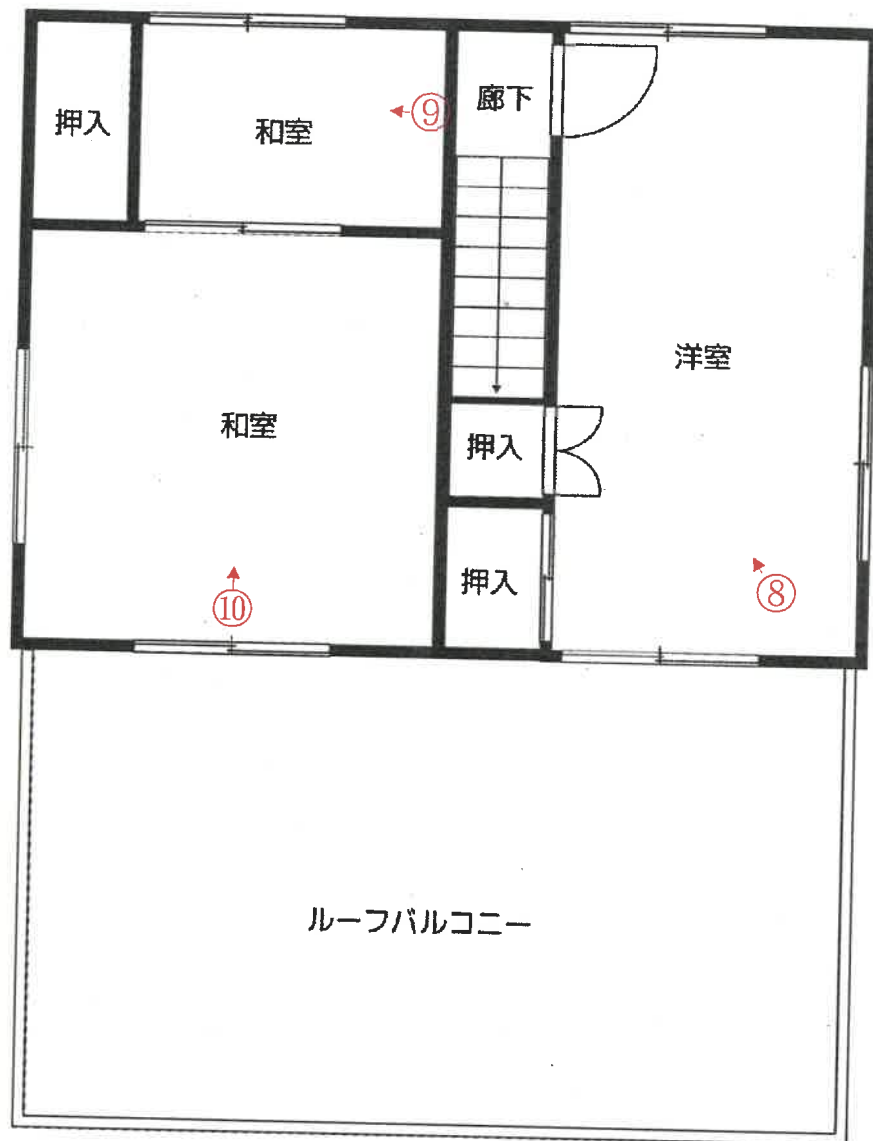


←○は写真撮影位置・方向


令和6年(ケ)第140号

建物間取図(概略)


物件2附属建物1

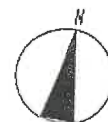

【1階】

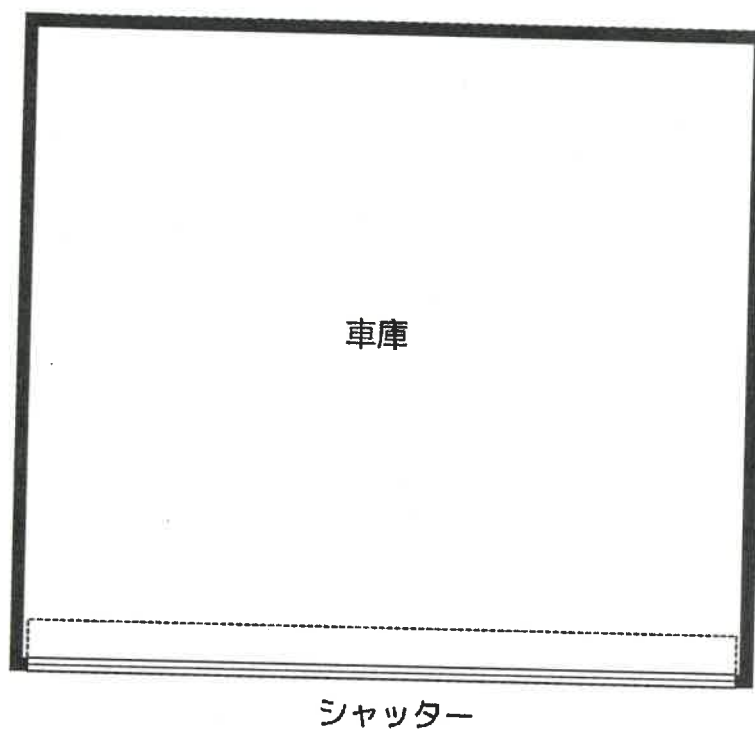

【2階】

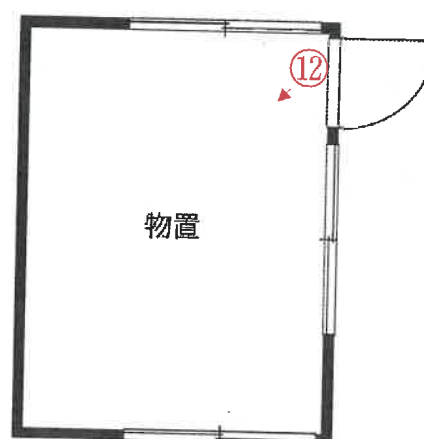

←○は写真撮影位置・方向

令和6年(ケ)第140号

写真 1

物件 2 附属建物

物件 2 主建物



物件 1 土地

写真 2

物件 2 主建物

1 階室内



写真 3

物件 2 主建物

1 階室内



写真 4

物件 2 主建物

1 階室内



写真 5

物件 2 主建物

1 階室内



写真 6

物件 2 主建物

1 階室内



写真 7

物件 2 主建物

1 階室内



写真 8

物件 2 主建物

2 階室内



写真 9

物件 2 主建物

2 階室内



写真 1 0

物件 2 主建物

2 階室内



写真 1 1

物件 2 附属建物内（車庫）



写真 1 2

物件 2 附属建物内（物置）




写真 1 3

物件 2 主建物未登記増築部分



写真 1 4

物件 2 主建物未登記増築部分内

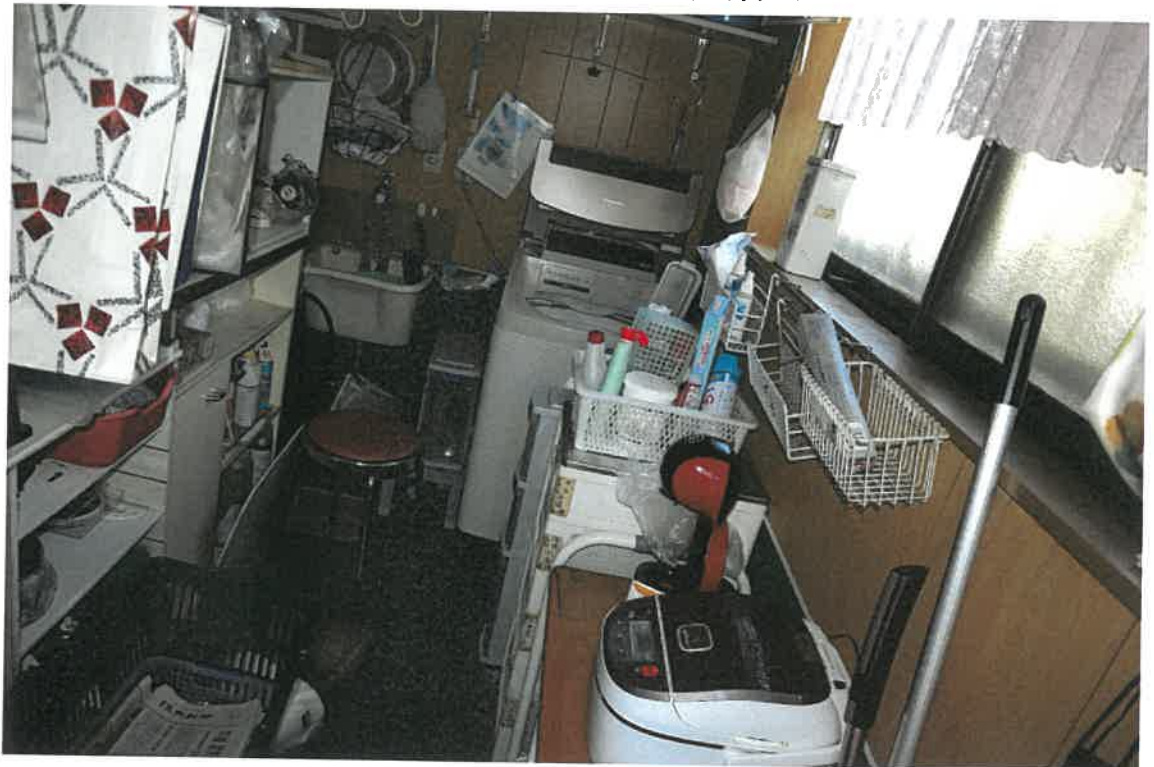

令和 6 年（ケ）第 140 号

令和6年10月21日 現地調査

令和6年10月29日 評 価

岐阜地方裁判所 御中

評 価 書

整理番号

第06014号

発行日付

令和6年10月30日

評 価 人

不動産鑑定士

荒 山 徳 統

第1 評価額

一 括 価 格	
金 6,500,000 円	
物 件 番 号	内 訳 価 格
物件1（土地）	金 2,040,000 円
物件2（建物）	金 4,460,000 円

- 1 一括価格は、物件[1～2]の各不動産について、一括売却（民事執行法61条本文）を行うことを前提とした場合の価格である。
- 2 内訳価格は、配当等の判断のために一括価格の内訳として算出した価格である。
- 3 物件1の内訳価格は物件2のための土地利用権等価格を控除した価格であり、物件2の価格は当該土地利用権等付建物としての価格である。

第2 評価の条件

- 1 本件評価は、民事執行法により売却に付されることを前提とした適正価格を求めるものである。
したがって、求めるべき評価額は、一般の取引市場において形成される価格ではなく、一般の不動産取引と比較しての競売不動産特有の各種の制約（売主の協力が得られないことが常態であること、買受希望者は内覧制度によるほかは物件内部の確認が直接できないこと、引渡しを受けるために法定の手続をとらなければならない場合があること、目的物の種類又は品質に関する不適合には担保責任がないこと等）等の特殊性を反映させた価格とする。
- 2 評価は、目的物件の調査時点における現状に基づいて行うものであり、調査日以降発生した物件の現状変更については考慮していない。
- 3 現地での物件調査は目視可能な部分に限定される。
- 4 物件に関する情報提供の内容は、民事執行法58条4項に定める場合を除いて、原則として公共機関で公開された資料に基づくものである。

第3 目的物件（土地）

番号	所在等	登 記	現 況
1	所 在	岐阜市 長森本町一丁目	概ね左記に同じ。
	地 番	25番19	
	地 目	宅地	
	地 積	199.15㎡	

第3 目的物件（建物）

番号	所在等	登 記	現 況
2	所 在	岐阜市 長森本町一丁目25番地19	1階に増築概測4㎡が認められるほかは概ね左記に同じ。
	家屋番号	25番19	
	種 類	居宅	
	構 造	木造瓦・亜鉛メッキ鋼板葺2階建	
	床面積	1 階	79.49㎡ 概測83.49㎡
		2 階	39.74㎡ 39.74㎡
		延面積	119.23㎡ 概測123.23㎡
	(附属建物)		概ね左記に同じ。
	符 号	1	
	種 類	車庫・物置	
	構 造	鉄筋コンクリート・軽量鉄骨造・陸屋根・亜鉛メッキ鋼板葺2階建	
	床面積	1 階	28.00㎡
		2 階	9.72㎡
		延面積	37.72㎡

第4 目的物件の位置・環境等

1 土地の概況及び利用状況等

物件 1

位置・交通	(会社名)	(線名)	(駅・停名)	(方位)	(道路距離)
※交通施設の方位は、施設からの方角で八方位表示である。	J R	東海道線	岐阜	北東方	5km
	岐阜バス	——	長森本町	北東方	400m
付 近 の 状 況	低層住宅を中心に未利用地も残る住宅地域				
主な公法上の規制等 (道路の幅員等の個別的な規制を考慮しない一般的な規制)	都 市 計 画 区 分		市街化区域		
	用 途 地 域		第一種低層住居専用地域		
	指 定 建 ぺ い 率		50%		
	指 定 容 積 率		80%		
	防 火 規 制		防火地域指定なし		
	そ の 他 の 規 制		建築基準法第22条適用区域 立地適正化計画（居住誘導区域） 建物高さ制限10m、建物外壁後退1.0m		
画 地 条 件	地 積		199.15㎡		
	間 口		約11.0m		
	奥 行		約18.0m		
	形 状		長方形		
接 面 道 路 の 状 況	南側有効幅員約5.5m舗装市道：長森本町11号線（建築基準法第42条第1項第1号に該当）に接面。→道路の定義等の判断は「岐阜県建築基準法運用指針（平成19年）」に基づく				
土 地 の 利 用 状 況 等	物件2建物群の敷地である。				
供 給 処 理 施 設	上水道	■あり □引込可 □なし □不明（特記事項のとおり）			
	ガス配管	■あり □引込可 □なし □不明（特記事項のとおり）			
	下水道	■あり □引込可 □なし □不明（特記事項のとおり）			
特 記 事 項	<埋蔵文化財について>岐阜市都市計画課からの聴取によれば目的物件土地は周知の埋蔵文化財包蔵地に該当しないため文化財埋蔵の可能性は低い。 <熱の供給について>ガス給湯機（LPガス用）並びにヒートポンプユニット及び貯湯ユニットの設置あり。 <土壌等汚染について>過去からの土地利用用途が特に土壌等汚染を惹起させる可能性を有するものではないことから土壌等の汚染の可能性は低いと思料される。また岐阜市地下水汚染エリアにも該当しない。				

2 建物の概況及び利用状況 物件 2

区 分		主建物
建築時期及び経済的残存耐用年数	建築年月日（登記記載）	昭和53年11月26日
	経過年数	約46年
	経済的残存耐用年数	約10年
仕 様	構 造	木造
	屋 根	瓦・亜鉛メッキ鋼板葺
	外 壁	ボード、モルタル等
	内 壁	ボード、クロス、塗壁等
	天 井	ボード、クロス、板張等
	床	フロアリング、畳、シート、タイル等
	設 備	電気・給排水・衛生等
	そ の 他	特になし
床面積(現況)	現 況	123.23㎡
	増改築の有無	増築あり
現況用途等	階 層	2階建
	現 況 用 途	居宅
	間 取 り	別添「間取り図」のとおり
建物の品等	総 合	普通
	使 用 資 材	普通
	施 工	普通
保守管理の状態		普通
建物の利用状況		現況調査報告書記載のとおり
特 記 事 項		現況調査報告書参照

2 建物の概況及び利用状況 物件 2

区 分		附属建物 符号1
建築時期及び経済的残存耐用年数	建築年月日（登記記載）	昭和53年4月1日新築、昭和60年9月1日増築
	経過年数	約46年
	経済的残存耐用年数	0 年
仕 様	構 造	鉄筋コンクリート造・軽量鉄骨造
	屋 根	陸屋根・亜鉛メッキ鋼板
	外 壁	ボード、モルタル等
	内 壁	ボード等
	天 井	ボード等
	床	フロアリング、畳、シート、タイル等
	設 備	電気
	そ の 他	特になし
床面積(現況)	現 況	37.72㎡
	増改築の有無	昭和60年9月の増築以降、特段の増改築は認められない
現況用途等	階 層	2階建
	現 況 用 途	車庫・物置
	間 取 り	別添「間取り図」のとおり
建物の品等	総 合	普通
	使 用 資 材	普通
	施 工	普通
保守管理の状態		普通
建物の利用状況		現況調査報告書記載のとおり
特 記 事 項		特になし

第5 評価額算出の過程

1 基礎となる価格

① 物件 1 (土地)

目的土地の建付地価格を次のとおり求めた。

物件 番号	標準画地価格 (円/㎡)	個別 格 差	地 積 (㎡)	建付減価	建 付 地 価 格 (円)
	ア	イ	ウ	エ	千円未満四捨五入 ア×イ×ウ×エ=オ
1	36,800	1.030	199.15	1.000	7,549,000

ア 標準画地価格 (公示価格等からの規準)

地価公示 岐阜-13

公示価格等	時点修正	標準化補正	地域格差	標準価格
62,500 (円/㎡)	100.0 × 100.0	100.0 × 100.0	100.0 × 170.0	= 36,800 (円/㎡)

◇時点修正 : 公示価格等の価格時点から評価日までの推定変動率である。

◇標準化補正 : 公示地等と標準画地との要因格差である。

◇地域格差 : 地価水準に係る要因格差である。

イ 個別格差 : 一団の目的土地と標準画地との要因格差である。

(規模・形状)	(間口・奥行)	(方位高低差)	(接面街路他)	相乗計
0%	0%	3%	0%	103.00%

ウ 地積 : 登記数量による。

エ 建付減価 : 建物と敷地の適応の状態等を考慮。

② 物件 2 (建 物)

目的建物の再調達原価を，建物建築費の推移動向を考慮した標準的な建築費に比準して求め，これに耐用年数に基づく方法及び観察減価法を併用して求めた現価率を乗じて，建物の価格を求めた。

物 件 番 号	再調達原価 (円/㎡)	現況延床面積 (㎡)	現価率	建物の価格 (円)
	ア	イ	ウ	千円未満四捨五入 ア×イ×ウ＝エ
2	283,000	123.23	8.54%	2,978,000
償却後残価率	定率法現価率	定額法現価率	観察法現価率	採用現価率
5.00%	8.54%	21.96%	8.54%	8.54%
経過年数	46年	経済的残存耐用年数	10年	

物 件 番 号	再調達単価 (円/㎡)	現況延床面積 (㎡)	現価率	建物の価格 (円)
	ア	イ	ウ	千円未満四捨五入 ア×イ×ウ＝エ
附属符号1	165,000	37.72	5.00%	311,000
償却後残価率	定率法現価率	定額法現価率	観察法現価率	採用現価率
5.00%	5.00%	5.00%	5.00%	5.00%
経過年数	46年	経済的残存耐用年数	0.0年	

ア 再調達原価：標準的な再建築費（単価）である。

ウ 現価率： 定率法現価率＝残価率[累乗]（経過年数/経済的耐用年数）

定額法現価率＝1-（1-残価率）×（経過年数/経済的耐用年数）

2 評価額の判定

前記により求めた価格に、土地については土地利用権等価格を控除し、建物については土地利用権価格等を加算し、さらに競売市場修正等を施して、下記のとおり評価額を求めた。

① 土地利用権等価格

物件 番号	建付地価格 (円) ア	土地利用権等割合 イ		土地利用権等価格 (円) ア×イ＝ウ
1	7,549,000	0.55	法定地上権	4,151,950

イ. 土地利用権等を法定地上権と判定し、その割合を55%と査定した。

② 内訳価格及び一括価格

物件 番号	基礎となる価格 (円)	土地利用権等価格 の控除及び加 算 (円)	占有 減価修正	市場性 修正	競売市場 修正	評価額 (円)
	ア (1①オ、1② エ合計)	イ (2①ウ)	ウ	エ	オ	万円未満四捨五入 (ア+イ) × ウ × エ × オ
1	7,549,000	-4,151,950		100.0%	60.0%	2,040,000
2	3,289,000	4,151,950	100.0%	100.0%	60.0%	4,460,000
一括価格 (合計)						6,500,000

ウ. 特に占有に基づく減価の必要性は認められない。

エ. 特に市場性に基づく減価の必要性は認められない。

オ. 第2評価の条件欄記載の不動産競売市場の特殊性等を考慮した。

第6 参考価格資料


地価公示	岐阜-13
(所 在)	岐阜市野一色5丁目10番7
(価 格)	62,500 円/㎡
(位 置)	J R岐阜駅北東方5.2k m
(価格時点)	令和6年1月1日
(地 積)	188 ㎡
(供給処理)	水道・ガス・下水
(接面街路)	北4.5m市道
(用途指定等)	市街化区域 第2種中高層住居専用地域 (建ぺい率60%, 容積率200%)
(地域の概要)	一般住宅のほかに共同住宅等も見られる住宅地域

第7 附属資料


- 1 目的物件の位置図
- 2 公図写・地積測量図写・建物図面写
- 3 土地建物位置関係図（概略）
- 4 建物間取図（概略）
- 5 写真

以 上

目的物件の位置図

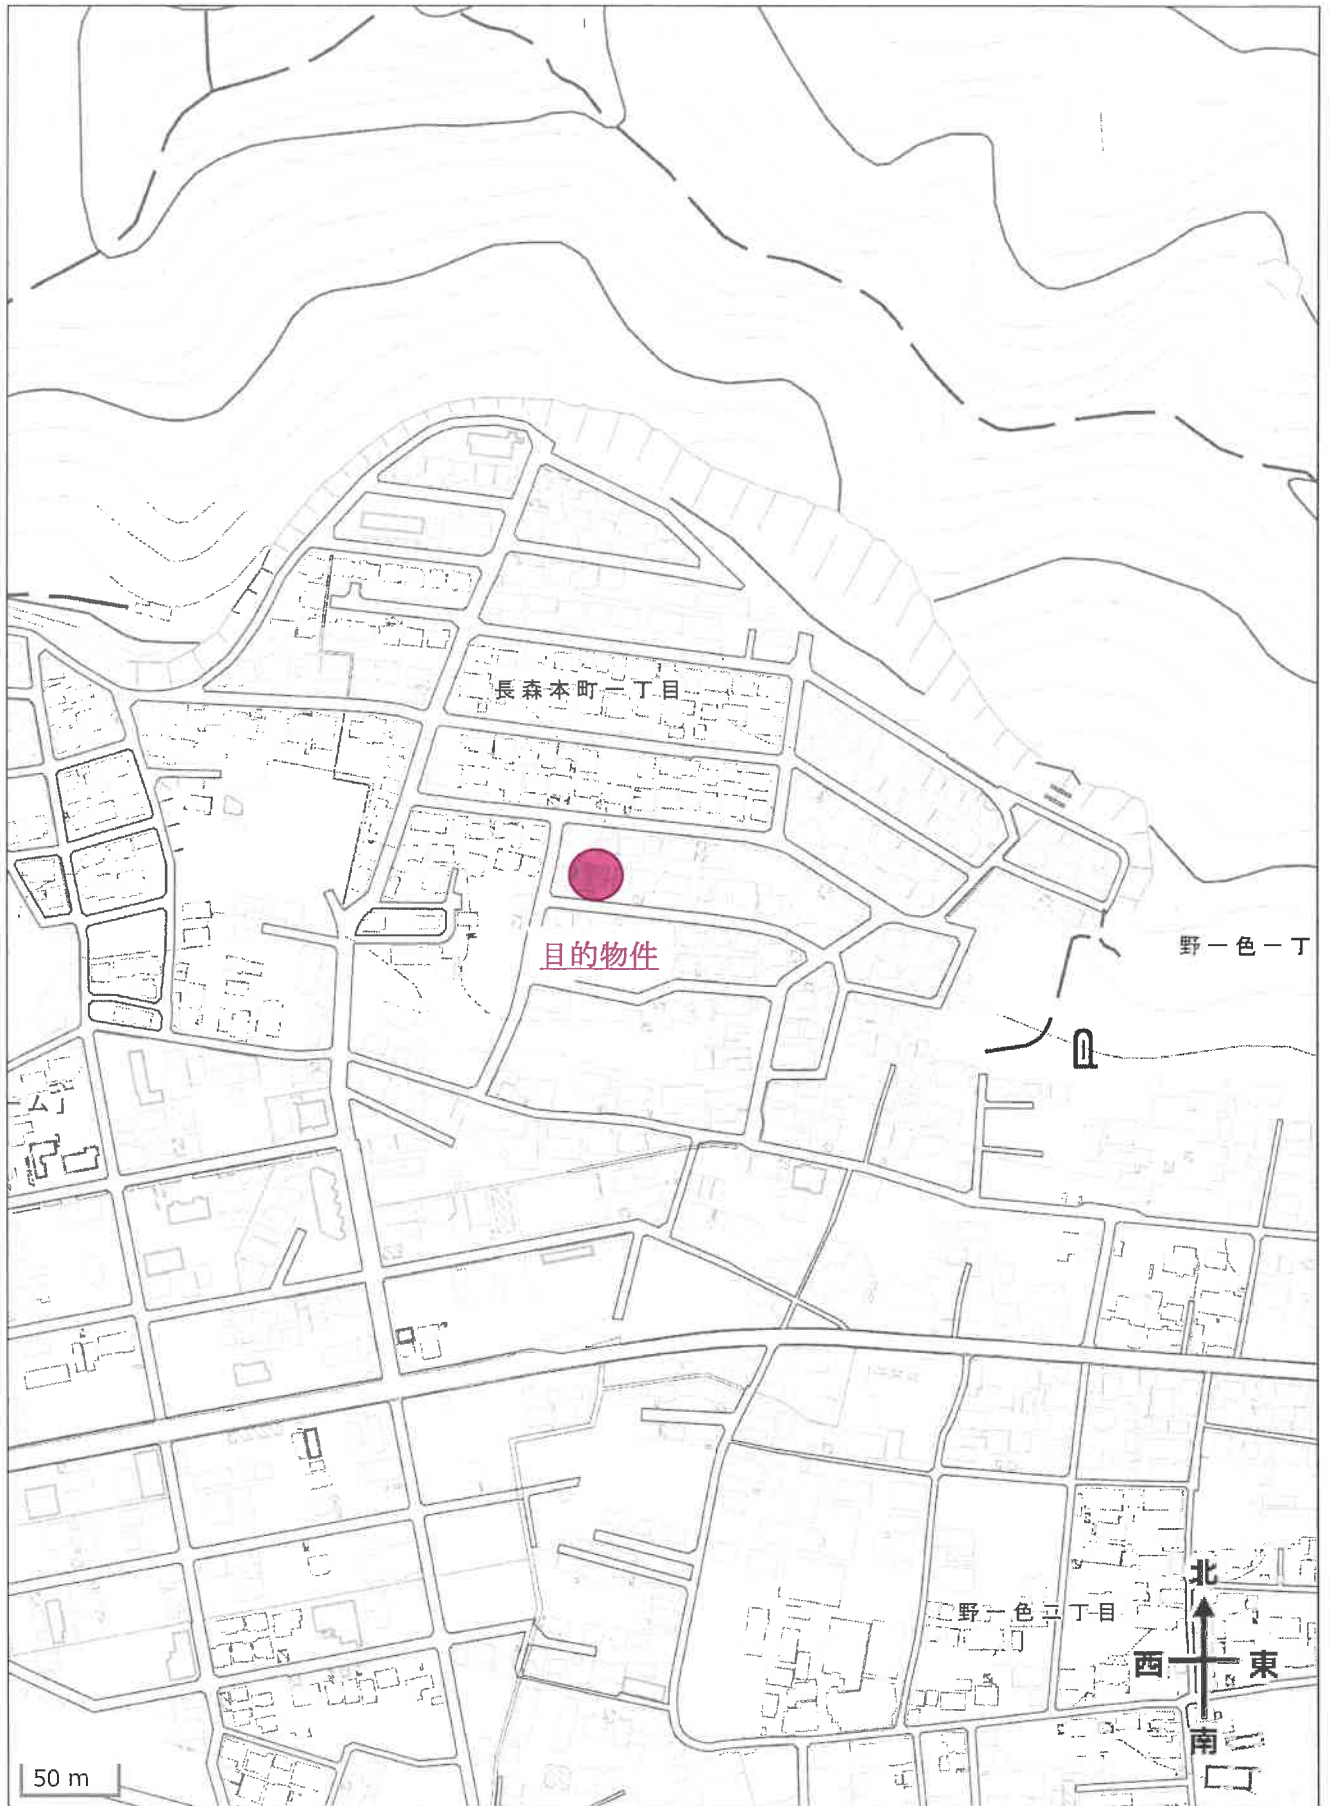

公囟写

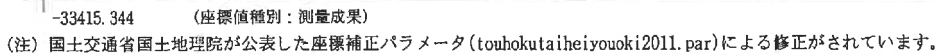

地番区域見出

長森本町1丁目

請 求 部	所 在 岐阜市長森本町一丁目					地 番	25番19			
出 力 縮 尺	1/500	精 度 区 分	甲一	座 標 系 番 号 又 は 記 号	Ⅶ	分 類	地図(法第 1 4 条第 1 項)		種 類	法務局作成地図
作 成 年 月 日	平成20年3月1日				備 付 年 月 日 (原図)	平成20年3月3日			補 記 事 項	

令和6年10月7日
岐阜地方法務局

登記官

公用

登記年月日：平成20年8月1日

公用

これは図面に記録されている内容を証明した書面である。
令和6年10月7日 岐阜地方方法務局 登記官

A3判をA4判に縮小


土地所在図
地積測量図

地番 25-19

土地の所在 岐阜市長森本町一丁目

求積表

地番 NO	25-19			距離
	X _n	Y _n	X _n ・(Y _{n+1} -Y _{n-1})	
E210	-64250.450	-33357.208	-298250.588900	2.384
E209	-64250.747	-33354.842	-704445.190108	8.682
E208	-64251.952	-33346.244	-405751.076880	18.019
E92	-64269.826	-33348.527	850332.496240	11.069
E93	-64268.249	-33359.484	557812.669569	17.943
合計			398.309921	
合計面積			199.1549605	
			199.15	m ²

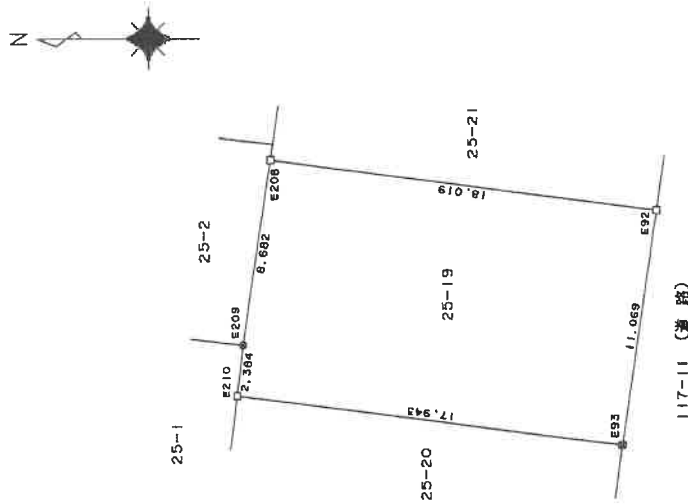

境界点	境界線の種類
田	プラスチック杭
金	コンクリート杭
金	金 属 杭
金	プレート
金	刻 印
金	石 杭
金	木 杭
金	マ ー キ ン グ
金	計 算 点
金	基 点



基準点	X	座標	Y	座標
1098A	-64224.644	-33147.131	-33147.131	
1103A	-64361.325	-33662.488	-33662.488	
10019	-64417.216	-33172.712	-33172.712	
10020	-64157.140	-33253.893	-33253.893	

座標系 世界測地系

作成者

(平成19年12月1日作成)

縮尺 1/250

登記年月日：昭和53年12月16日

公用

これは図面に記載されている内容を証明した書面である。
令和6年10月7日 岐阜地方庁審判局

登記簿

請求番号：54-3

2/2

各階平面図

384184


家屋番号

25-19

建築物各階平面図


建築物の所在
岐阜市長森本町1丁目25番地19

附① 1階

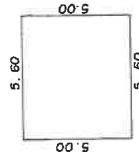


$5.60 \times 5.00 = 28.0000$
床面積 28.00 m^2

附① 2階

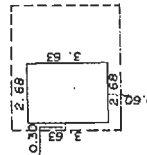

$2.68 \times 3.63 = 9.7284$
床面積 9.72 m^2

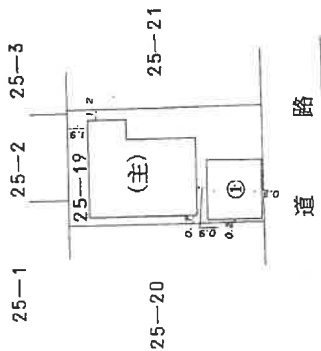

作製者

(昭和62年9月)

縮尺

1/250

申請人

縮尺 1/500

(岐阜県土地家屋調査士会)

53.12.16

A3判をA4判に縮小

昭和五十五年四月六日

登記年月日：昭和53年12月16日

公用

これは図面に記録されている内容を証明した書面である。
令和6年10月7日 岐阜地方法務局

登記官

請求番号：54-3


建築物各階平面図

25番19

家屋番号

建築物の所在
岐阜市長森本町1丁目25番地19

384185

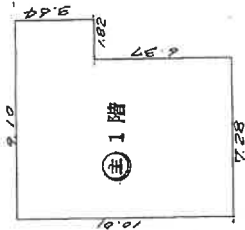


積算表

① 1階


$9.10 \times 3.64 = 33.1240$
 $7.28 \times 6.57 = 47.5296$
80.6536

床面積 79.49m²

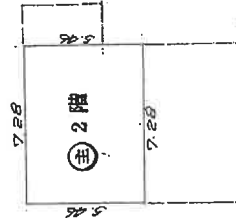

② 2階

$7.28 \times 5.46 = 39.7488$
床面積 39.74m²

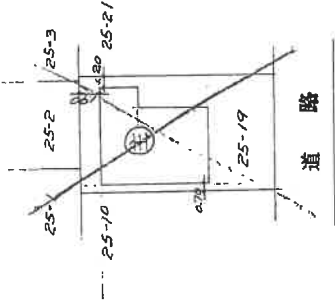

道路

作製者

(昭和53年12月15日作成)

縮尺

1/250

申請人


縮尺

1/500

(岐阜県土地家屋調査士会)

53、12、16



土地建物位置関係図(概略)

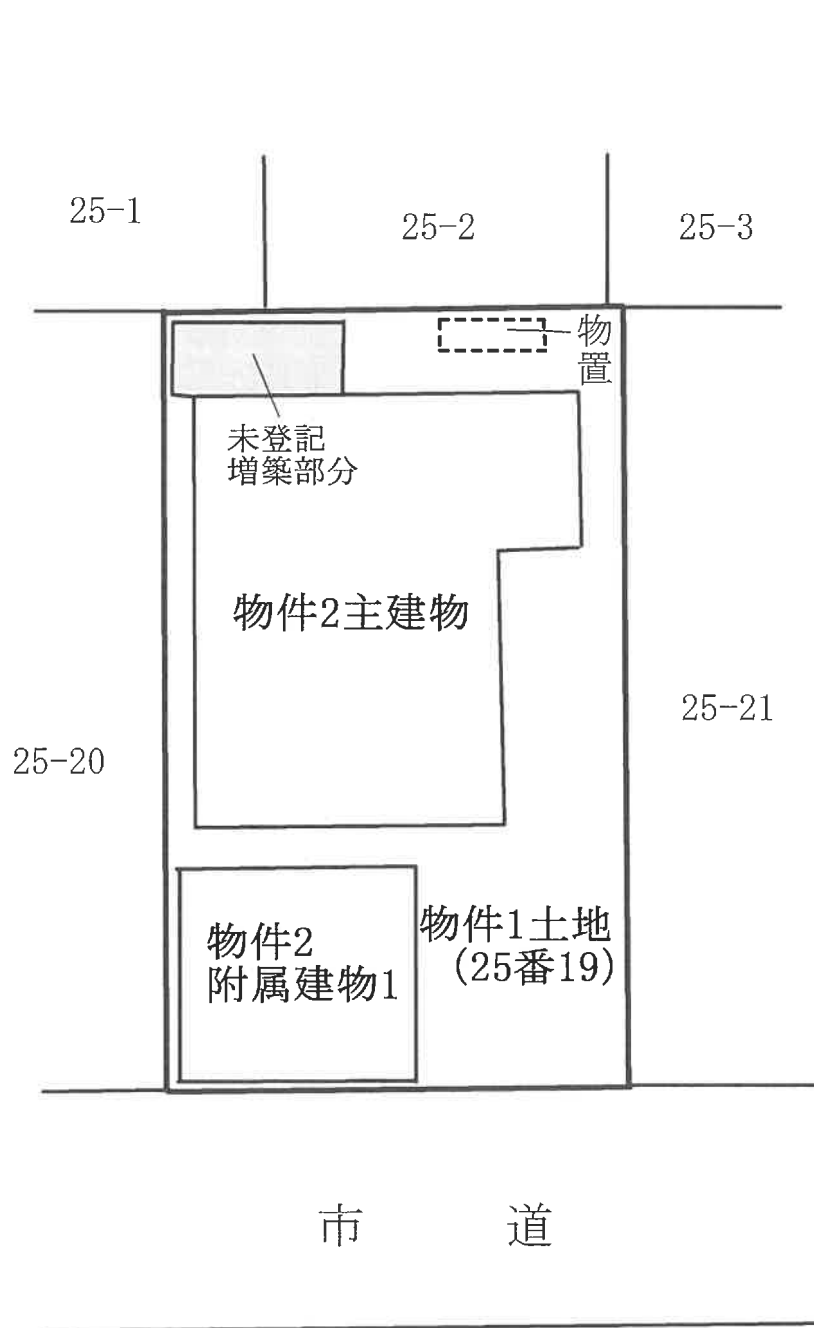

建物間取図(概略)

物件 2 主建物

【 1 階】

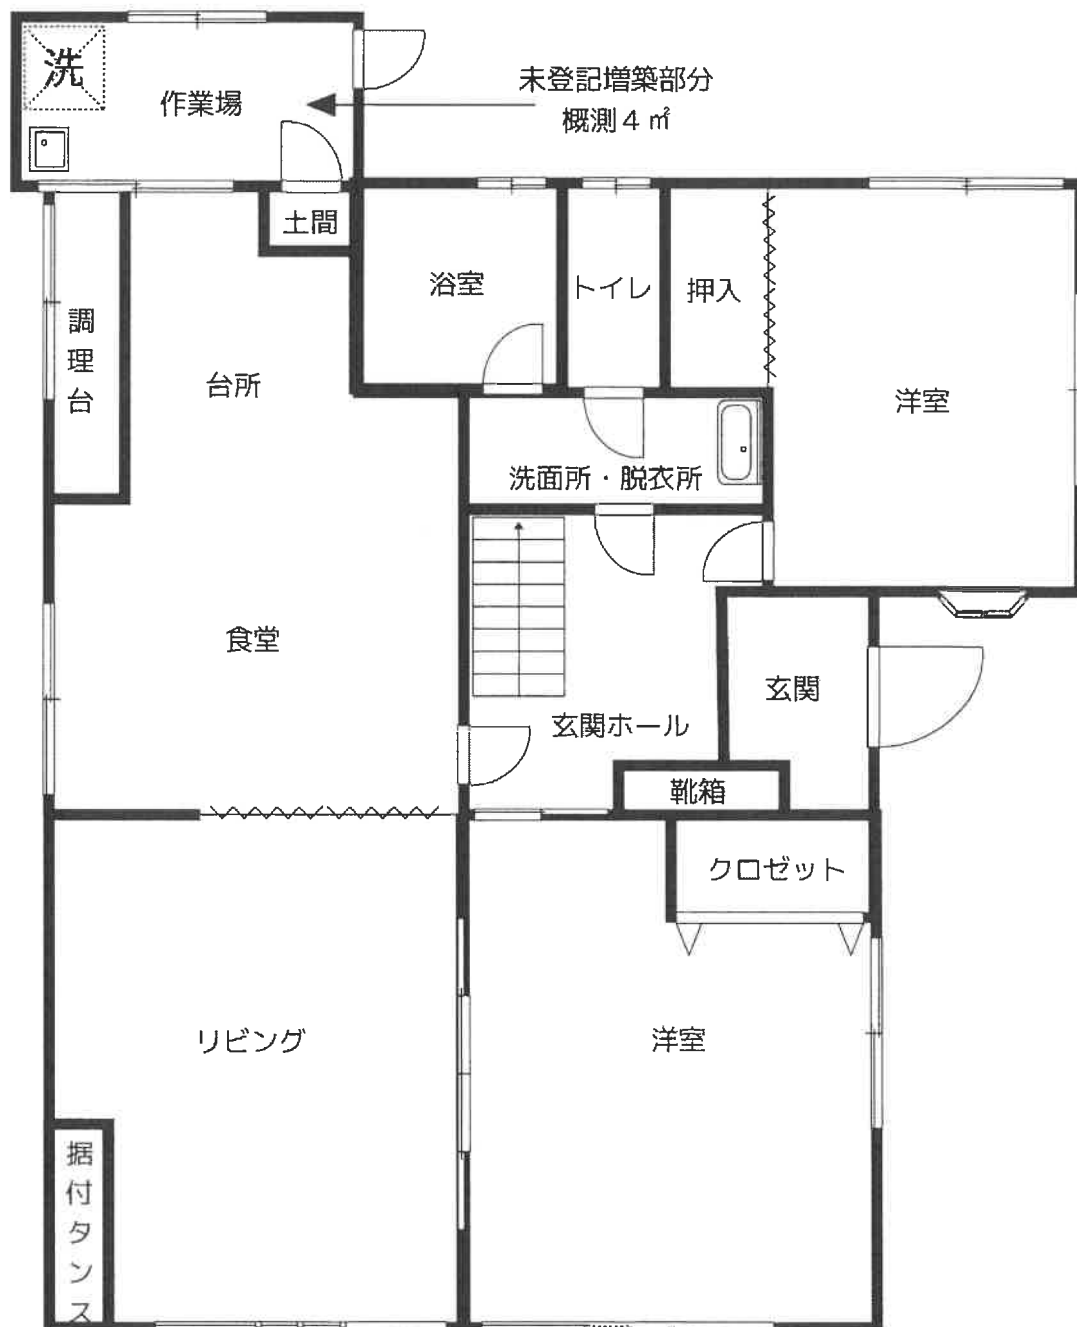
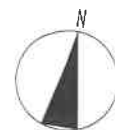


令和6年(ケ)第140号

建物間取図(概略)


物件 2 主建物

【 2 階】

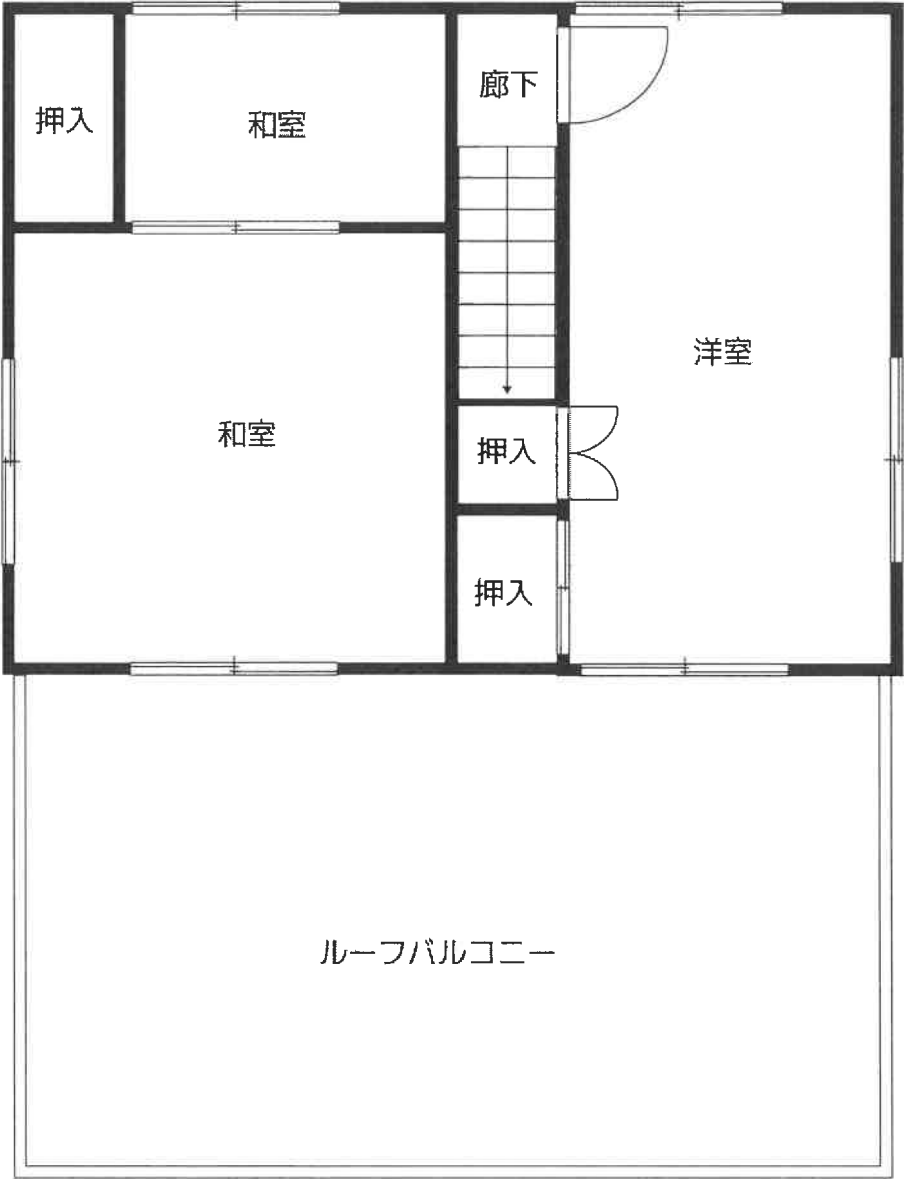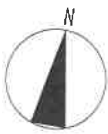

建物間取図(概略)


物件 2 附属建物 1

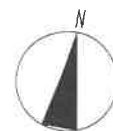

【 1 階】



【 2 階】

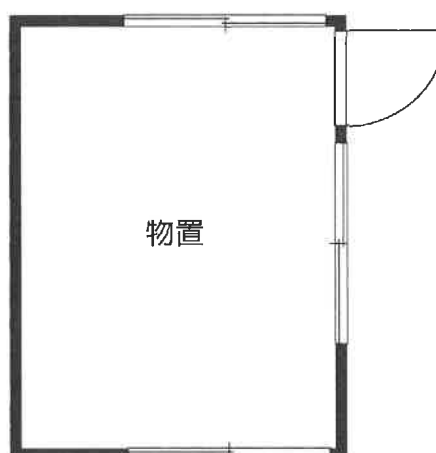

令和6年(ケ)第140号

撮影日

写真番号1

目的物件の南方より撮影



写真番号2

目的物件の南西方より撮影

